




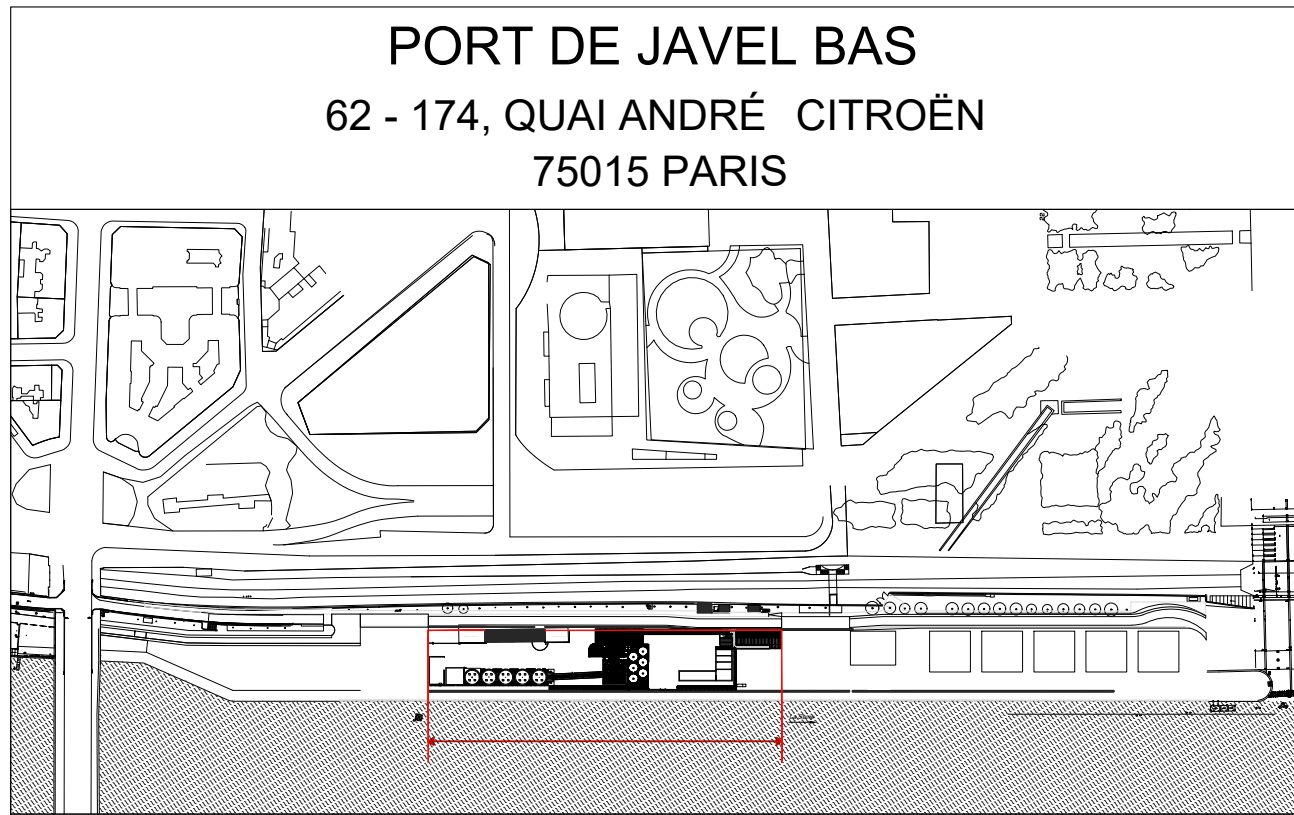


PORT DE JAVEL BAS 62 - 174, QUAI ANDRÉ CITROËN 75015 PARIS								
Maître d'ouvrage LAFARGE BÉTONS FRANCE 4 rue de Charenton (94160 ALFORTVILLE) T : 01 45 18 24 00 / F : 01 43 08 90 54								
Demande de Permis de Construire Modificatif Reconstruction des Installations LAFARGE BÉTONS								
Maître d'œuvre SARL ATELIER DE L'ÎLE Architectes Paysagistes 89, rue du Faubourg Saint Antoine 75 011 PARIS T : 01 45 08 22 00 / F : 01 45 08 91 73 / M : architecte@atelierdele.fr								
Objet : PC5 b2 Façades transversales 3.3, 4.4, 5.5, 6.6 et 7.7								
Echelle du document : 1/200 Numéro d'affaire : P 57								
Date de création : Juillet 2017 Date de modif. : Juillet 2021								
phase	lot	niveau	bâtiment	doc	em.	état	n° de série	ind.
PC mod	ARC			P	A	P	PC5 b2	H

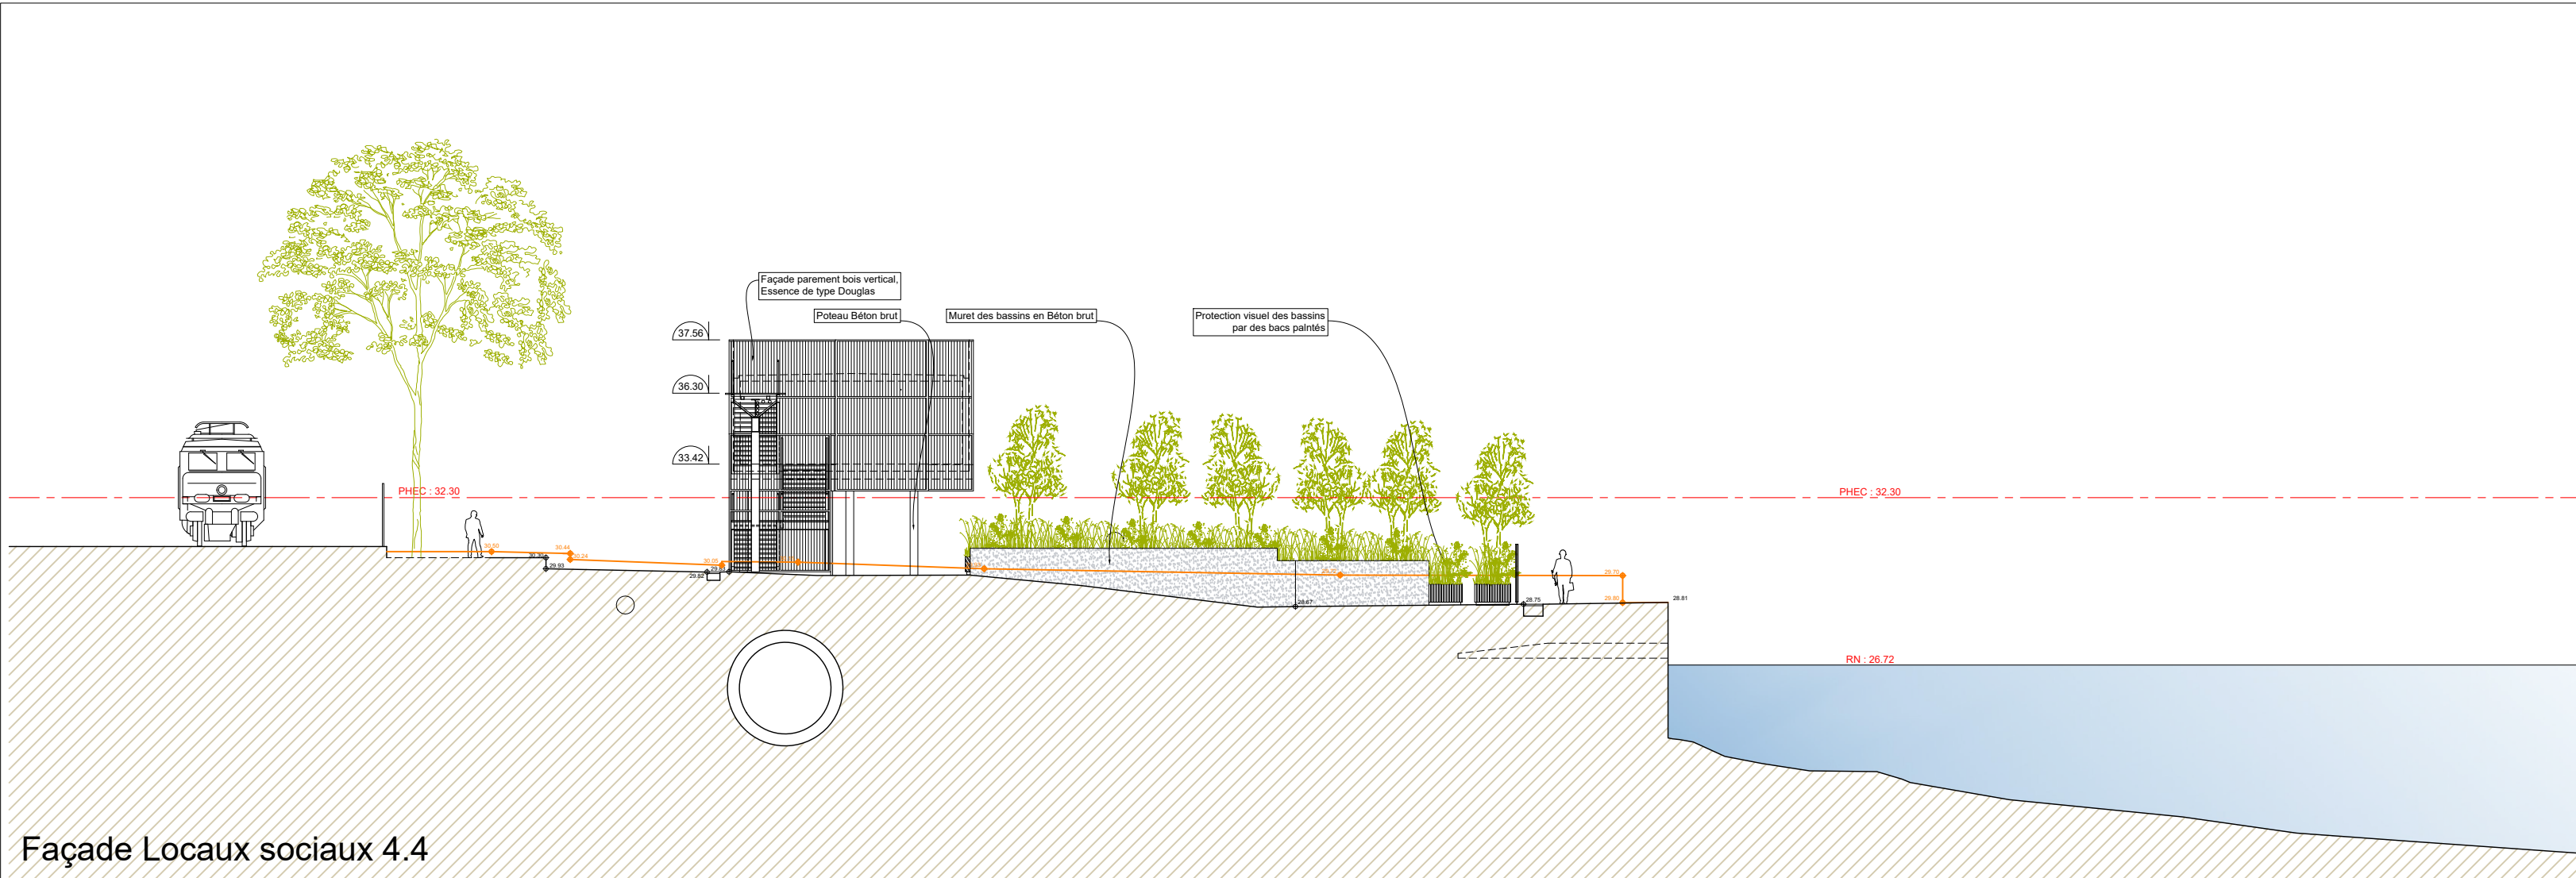


Façade Locaux sociaux 4.4

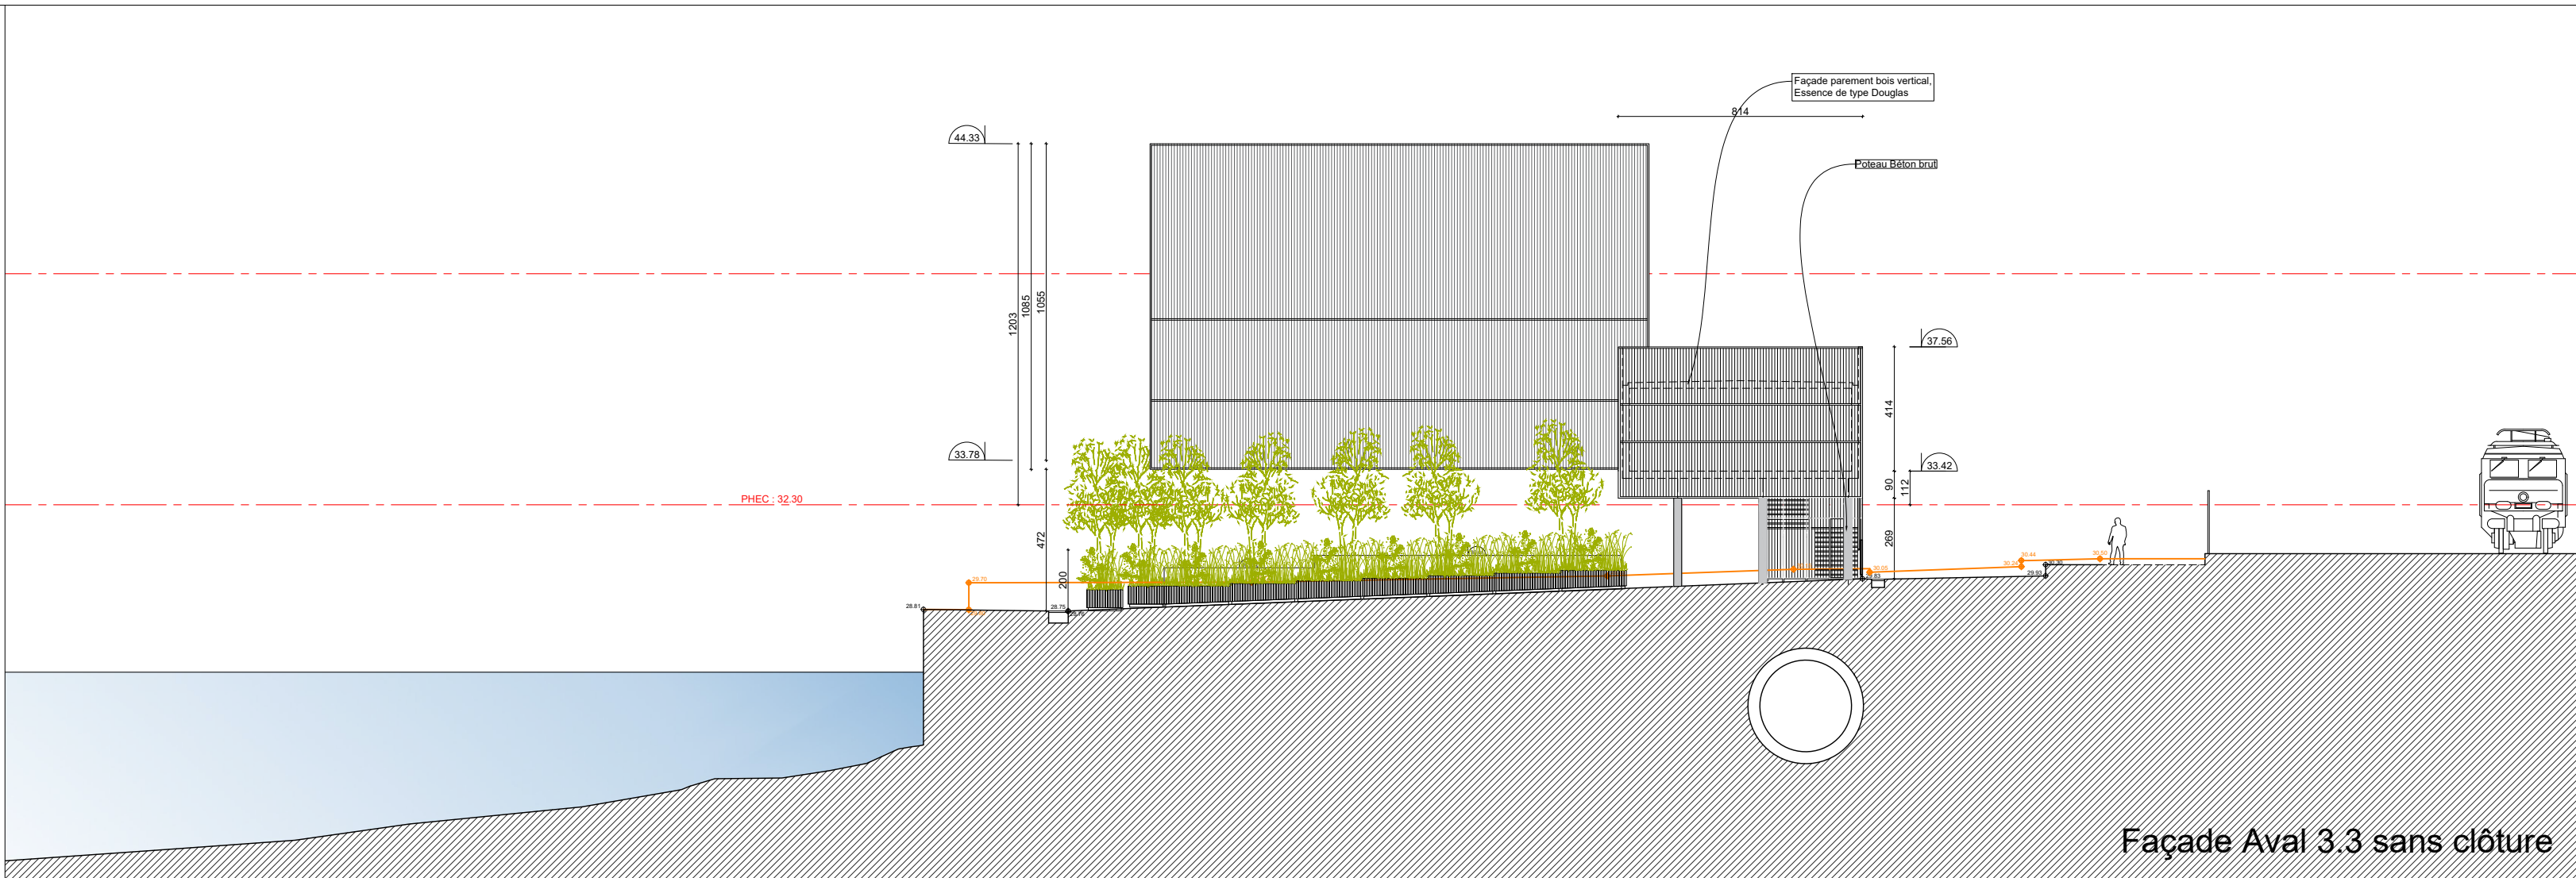


Façade Aval 3.3 sans clôture

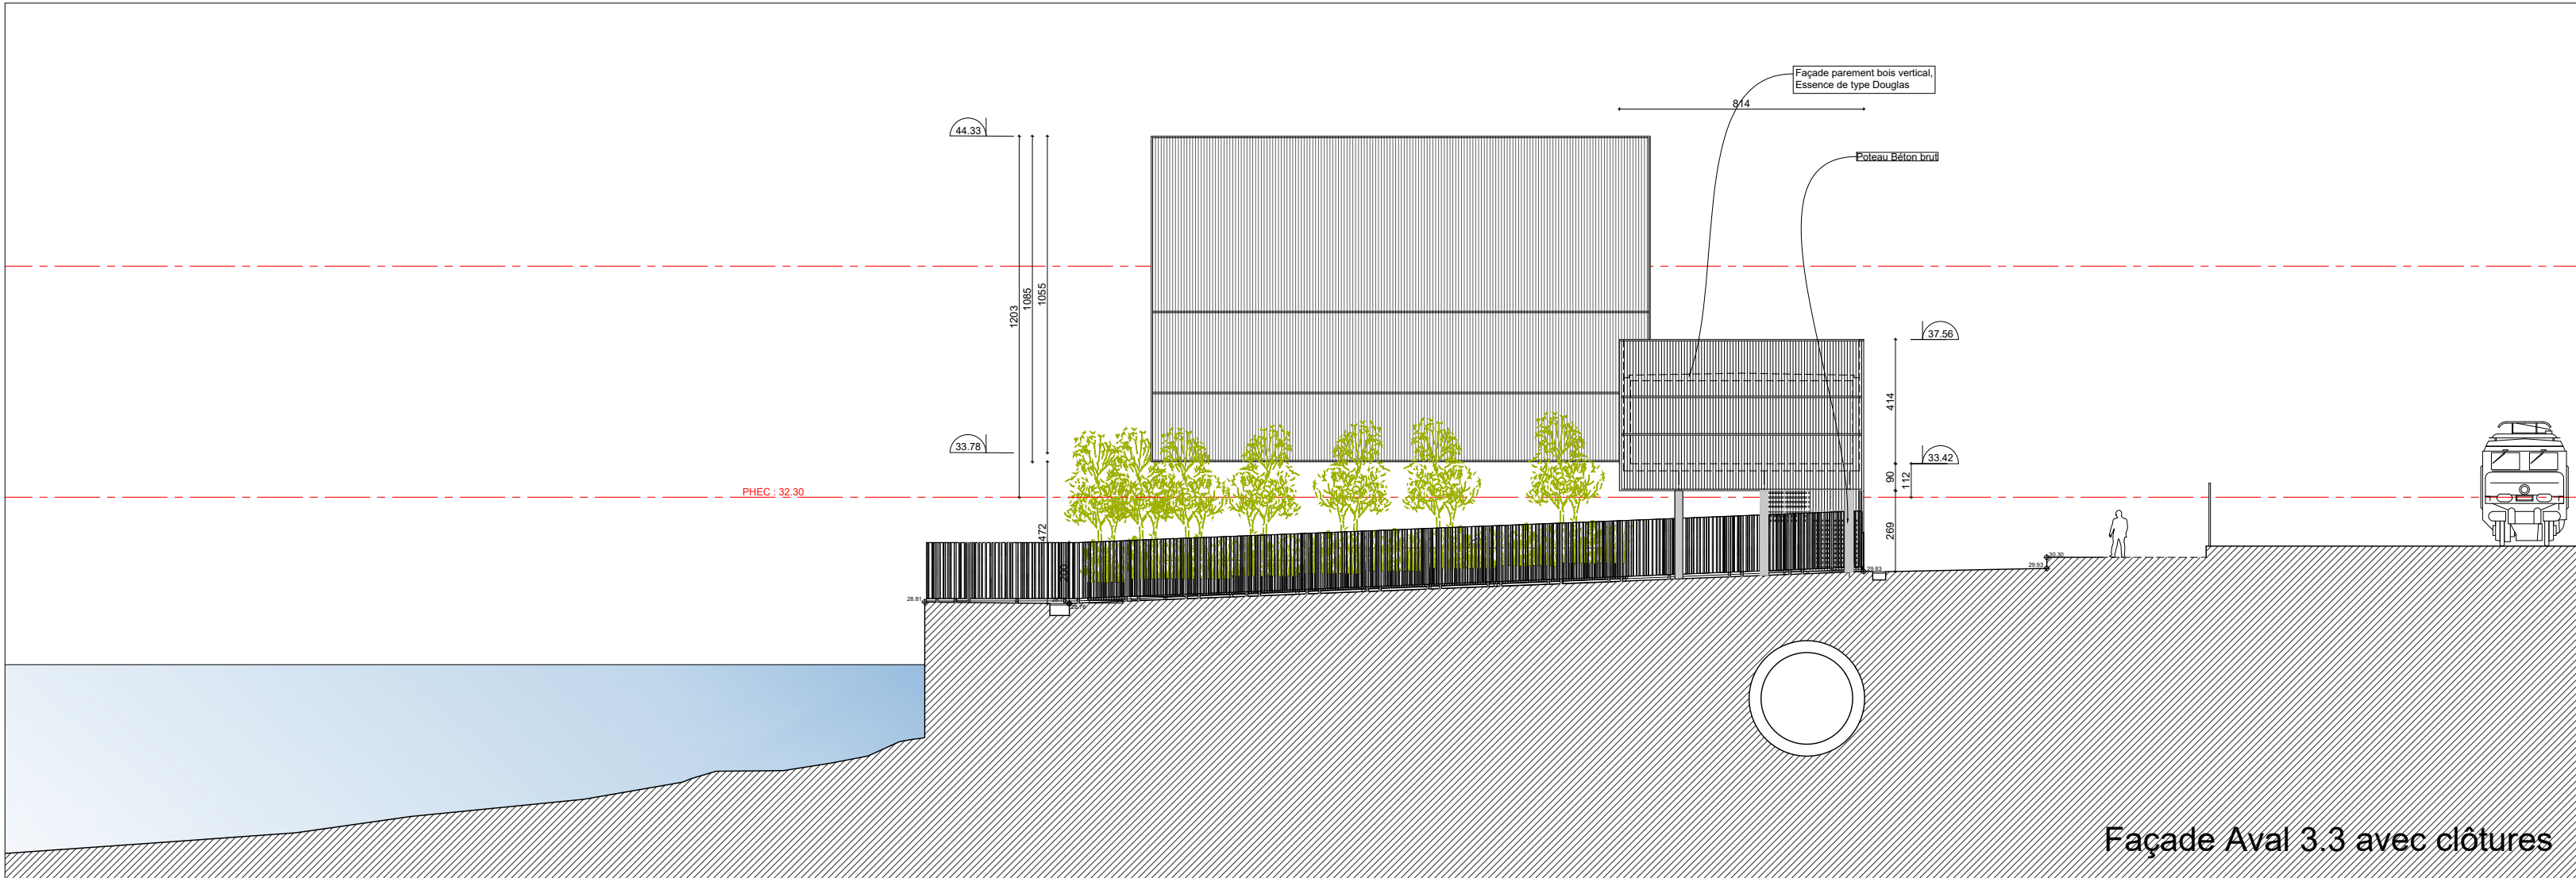


Façade Aval 3.3 avec clôtures

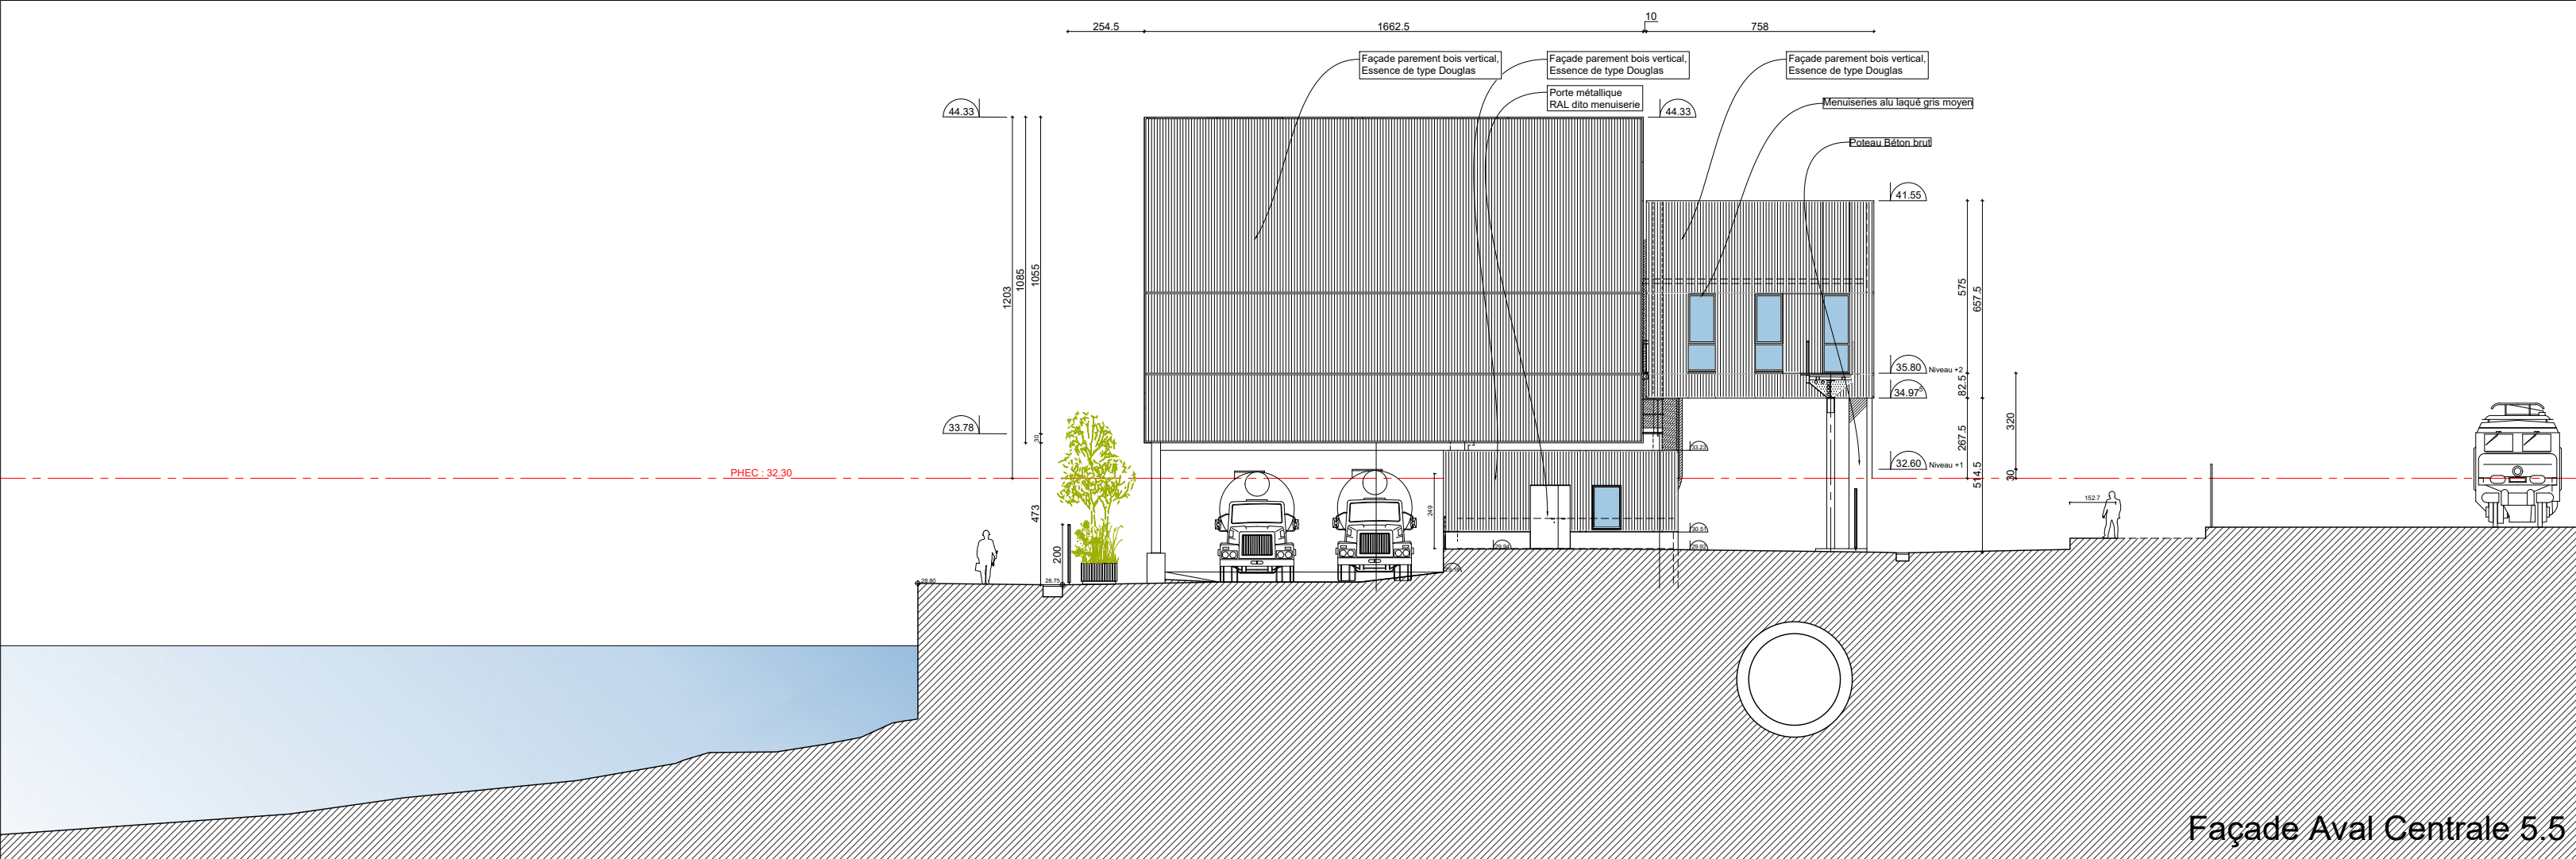


Façade Aval Centrale 5.5

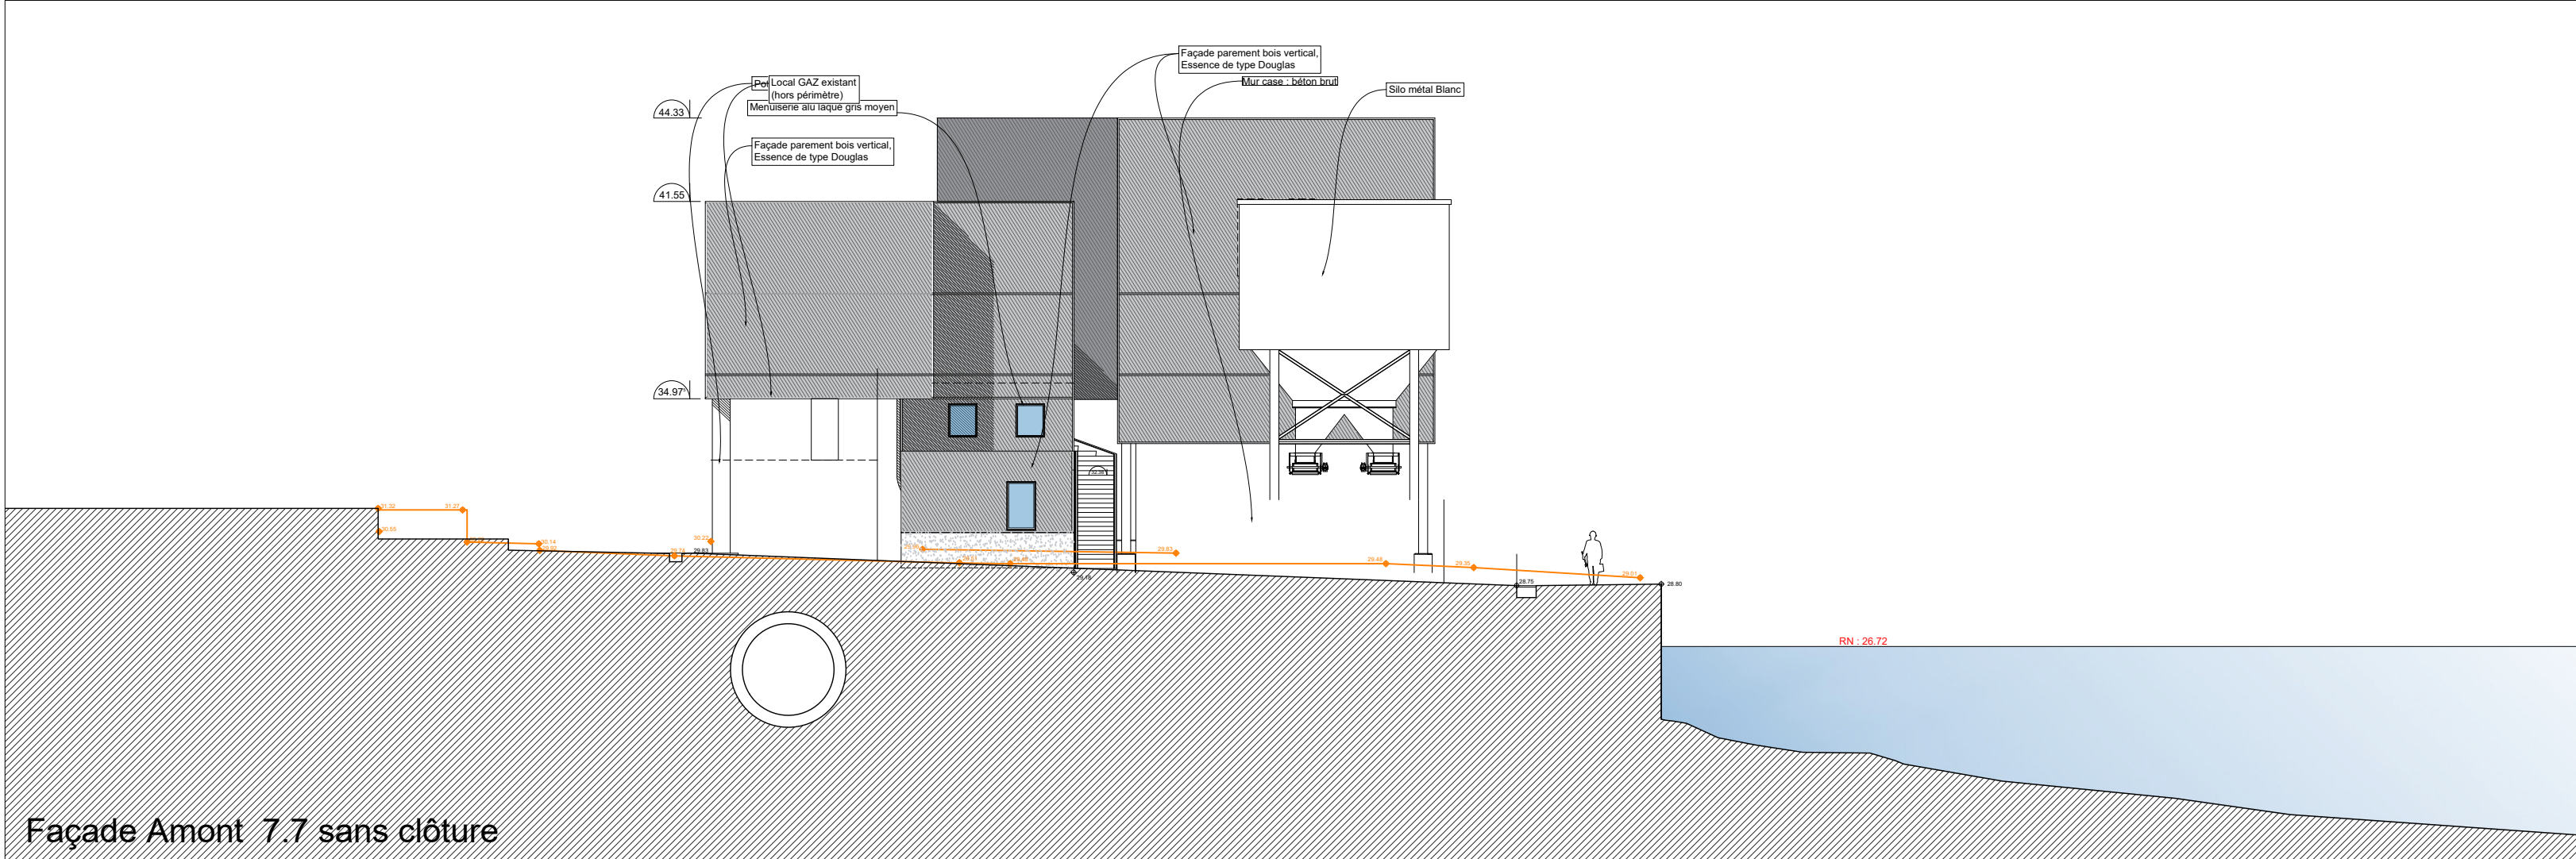

Façade Amont 7.7 sans clôture

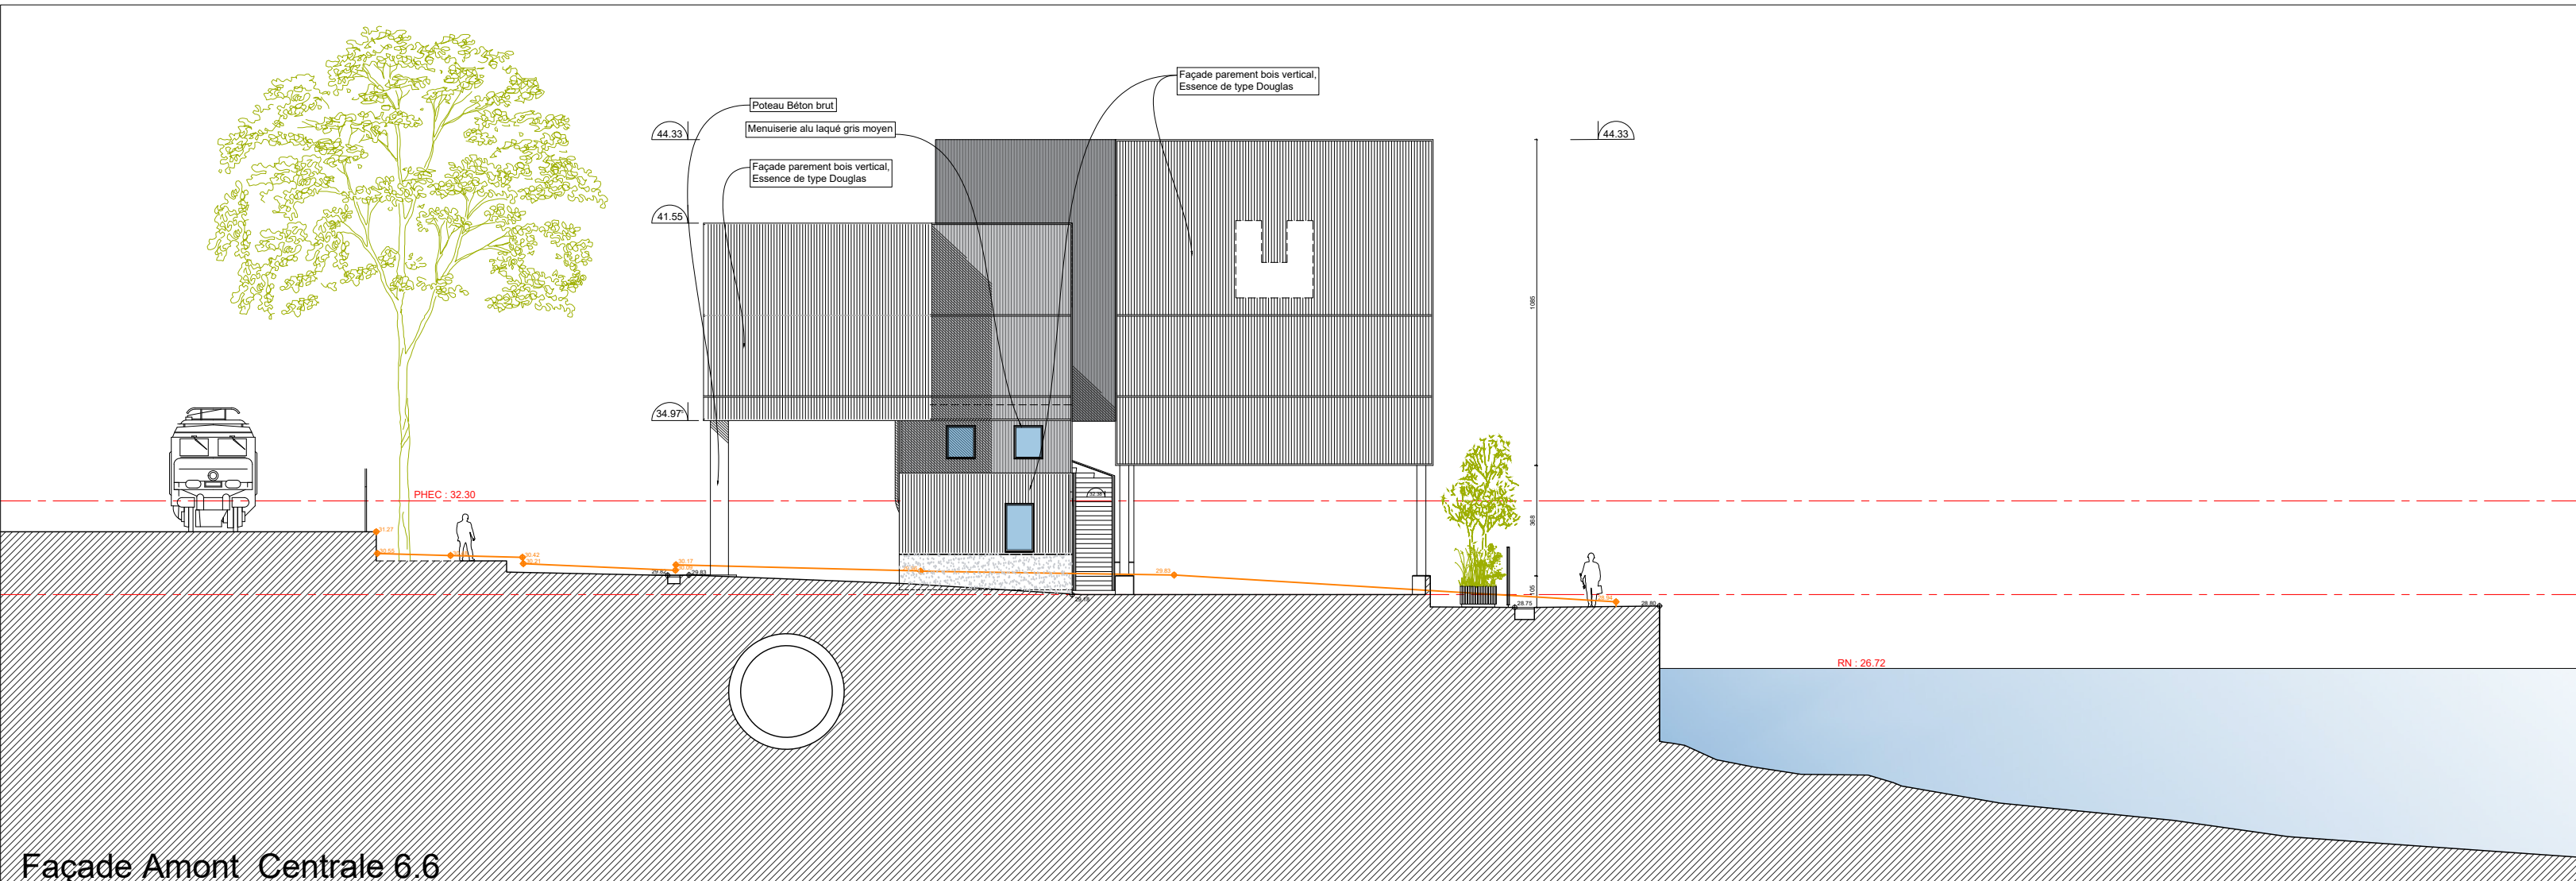

Façade Amont Centrale 6.6

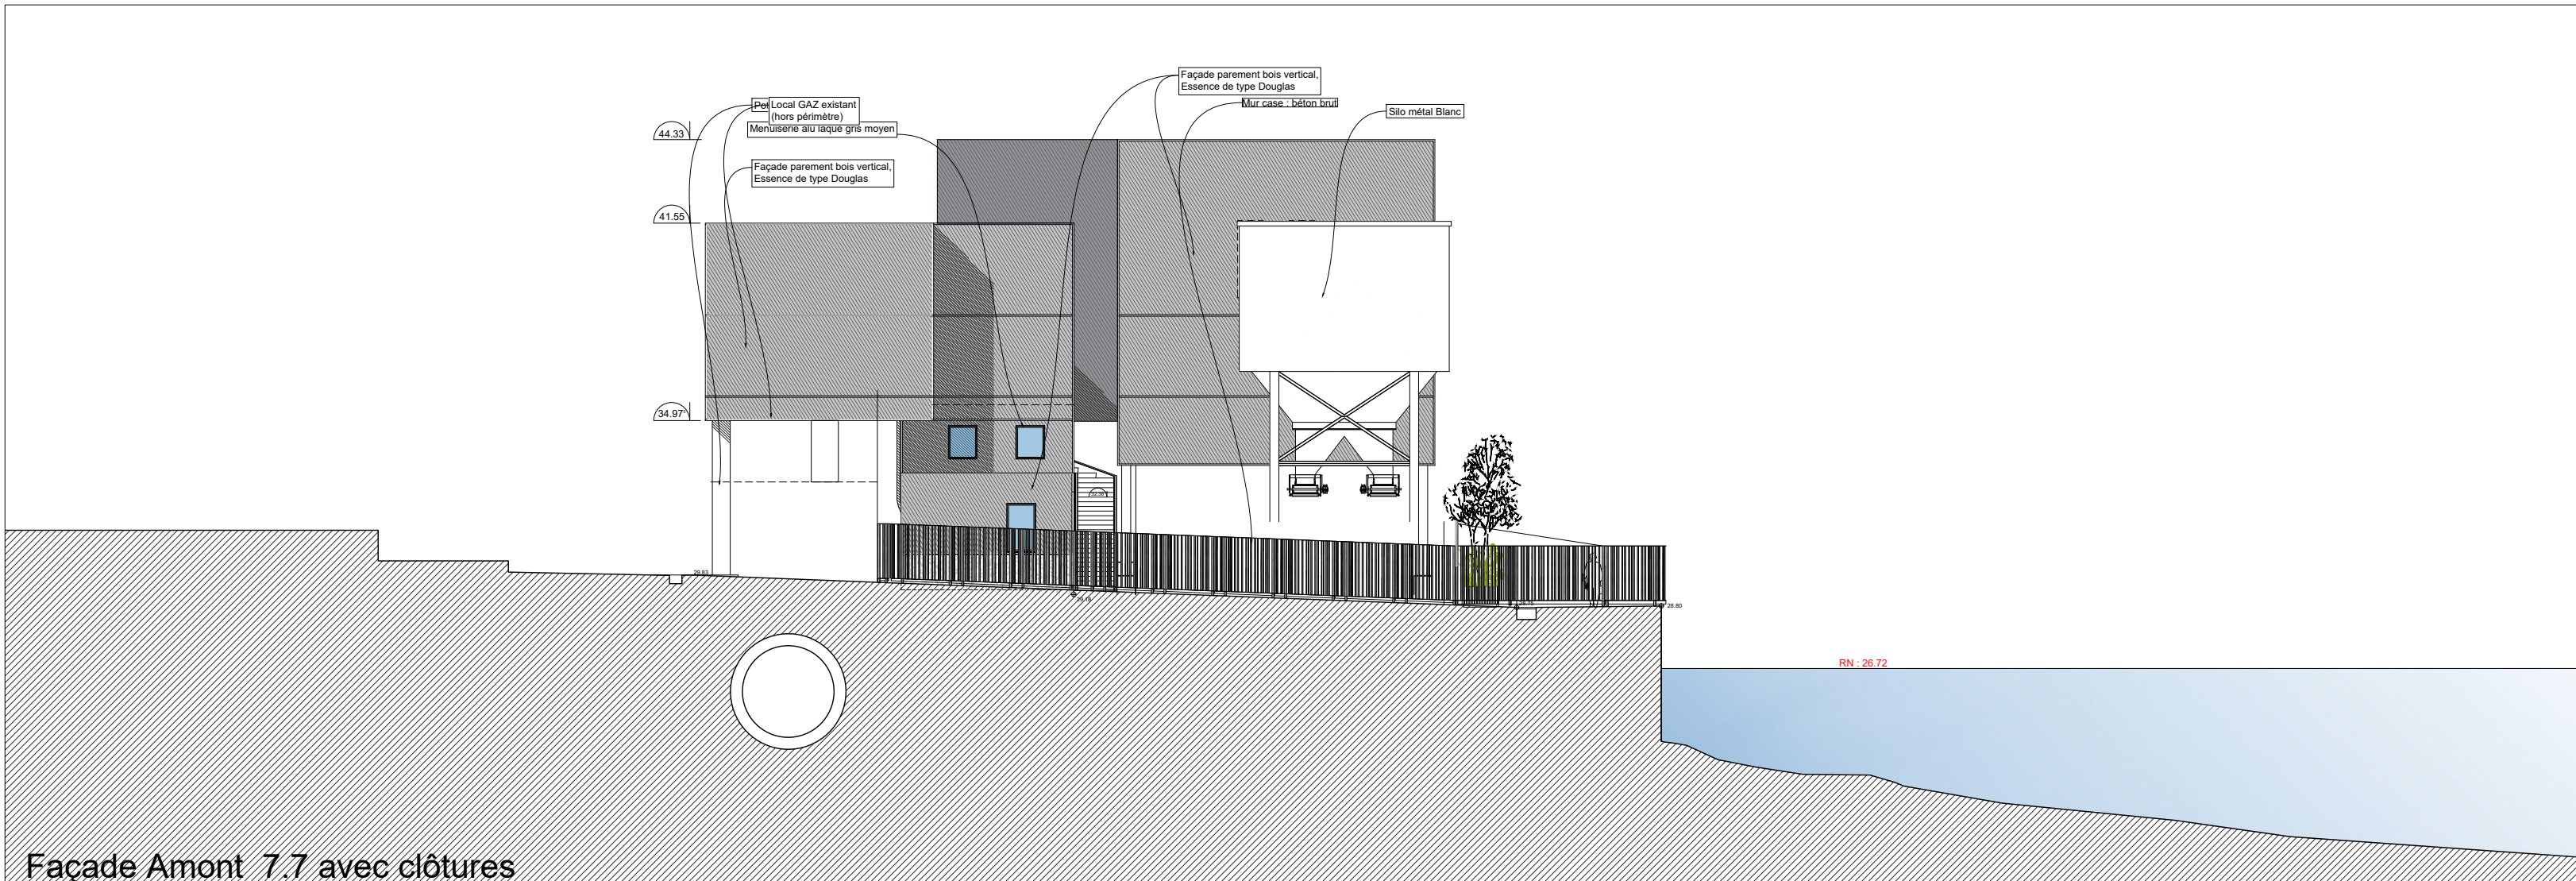

Façade Amont 7.7 avec clôtures