



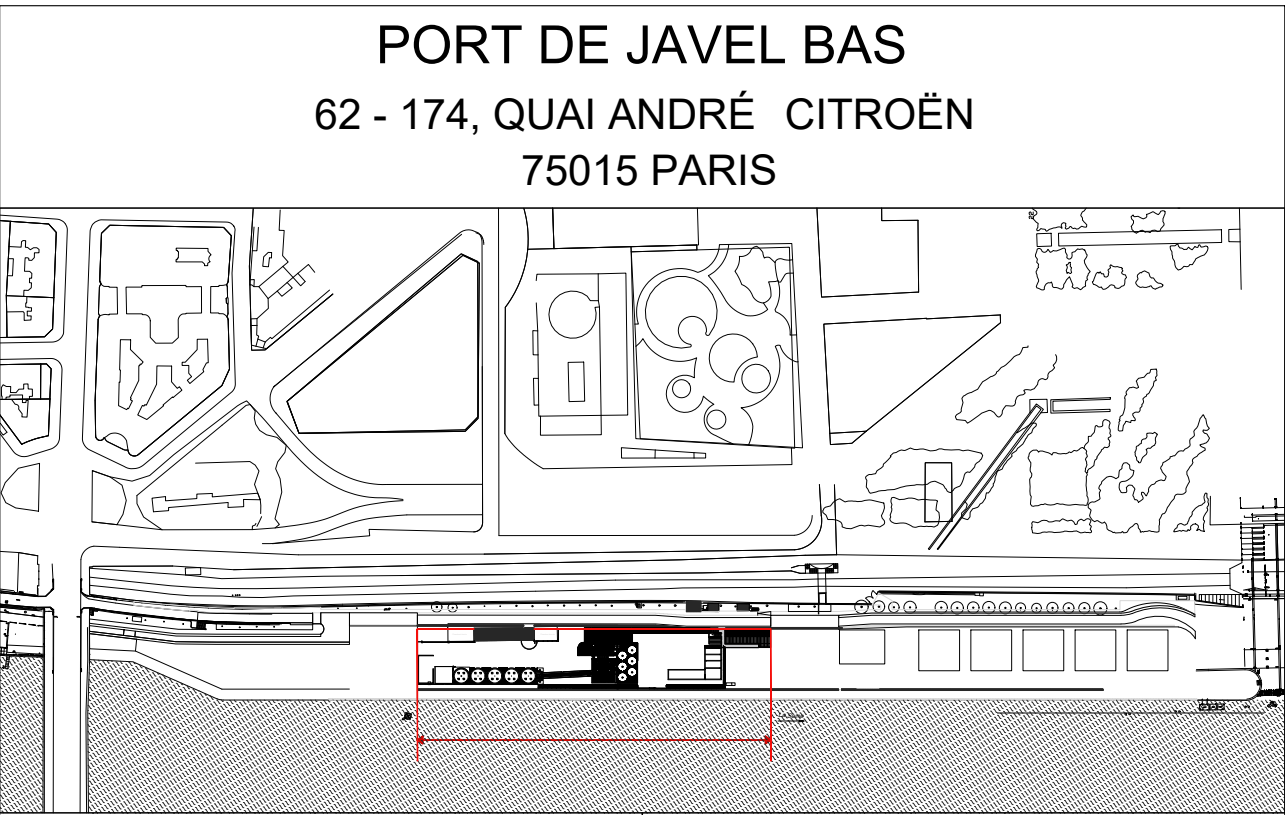

PORT DE JAVEL BAS 62 - 174, QUAI ANDRÉ CITROËN 75015 PARIS	
Maître d'ouvrage LAFARGE BÉTONS FRANCE 4, rue de Charlemon (94140 ALFORTVILLE) T : 01 43 18 24 00 / F : 01 43 85 90 54	
Demande de Permis de Construire Modificatif Reconstruction des Installations LAFARGE BÉTONS	
Maître d'oeuvre SARL ATELIER DE L'ÎLE Architectes Paysagistes 89, rue du Faubourg Saint Antoine 75 011 (PARIS) T : 01 46 06 02 00 / F : 01 46 06 07 70 (M. agrégués)	
Plan réalisé à partir du fichier informatique : 110348 plan B02 2010 0201 (sans dégr.) n° permis : 110348 - état au 10/07/2021 - plan B02 ind. date modification	
Objet PC2 b PLAN MASSE PROJET	
Echelle du document : 1/200 Numéro d'affaire : P 57 Date de création : Juillet 2017 Date de modif. : Juillet 2021	
phase lot niveau bâtiment doc. em. état n° de série ind.	
PC mod. ARC PM P. A. P. PC2 b. H	

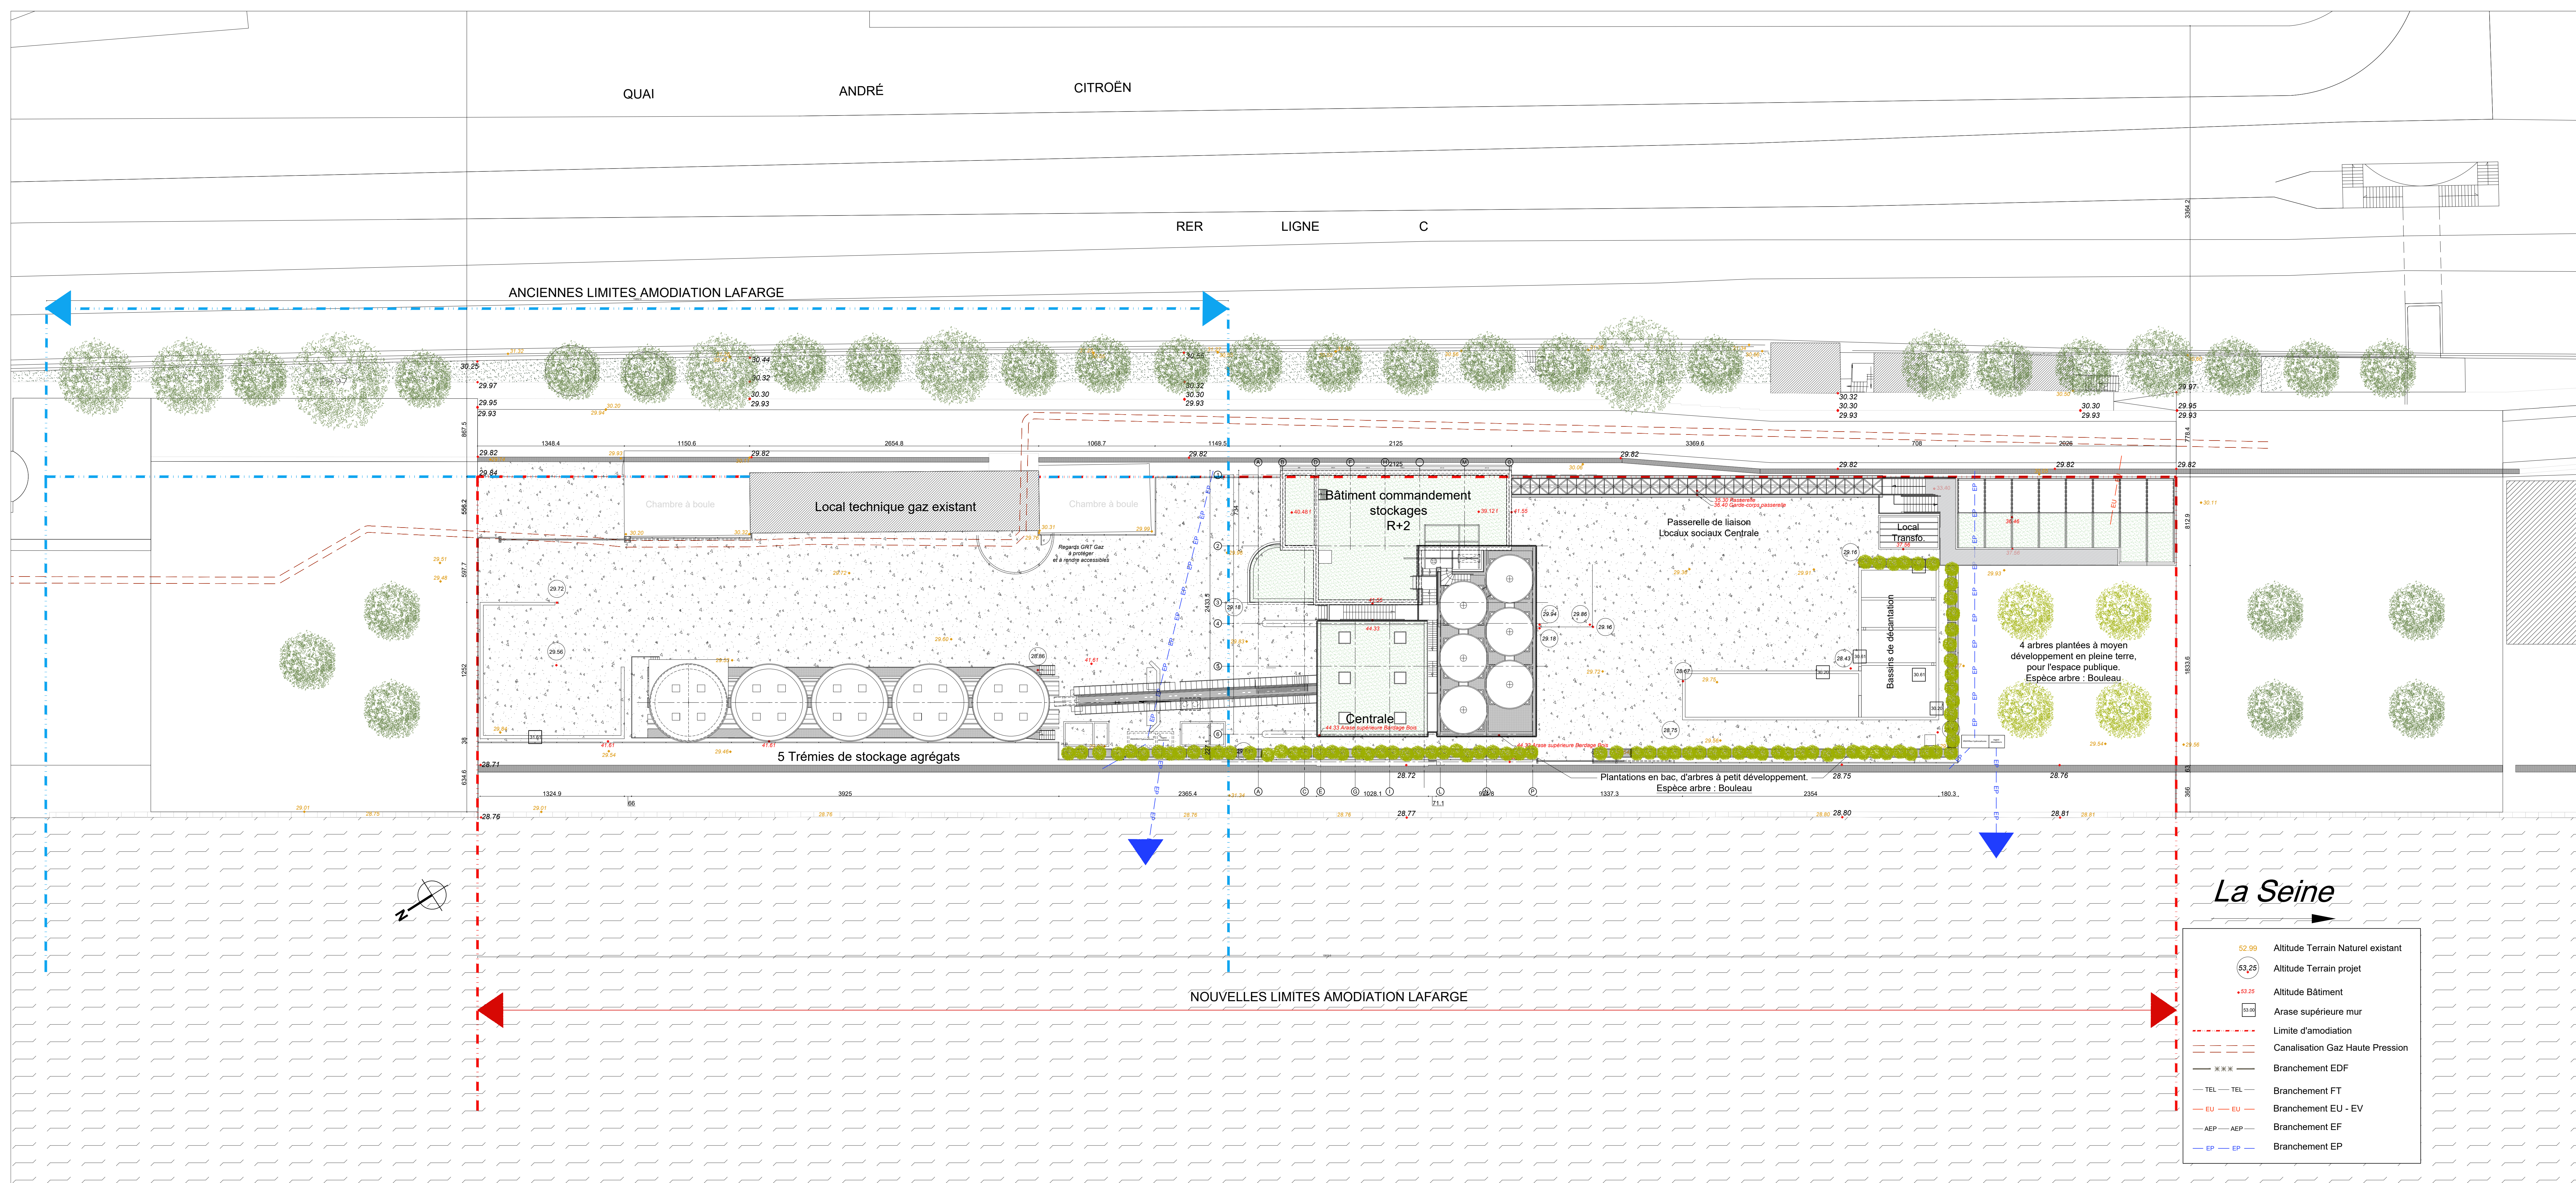