


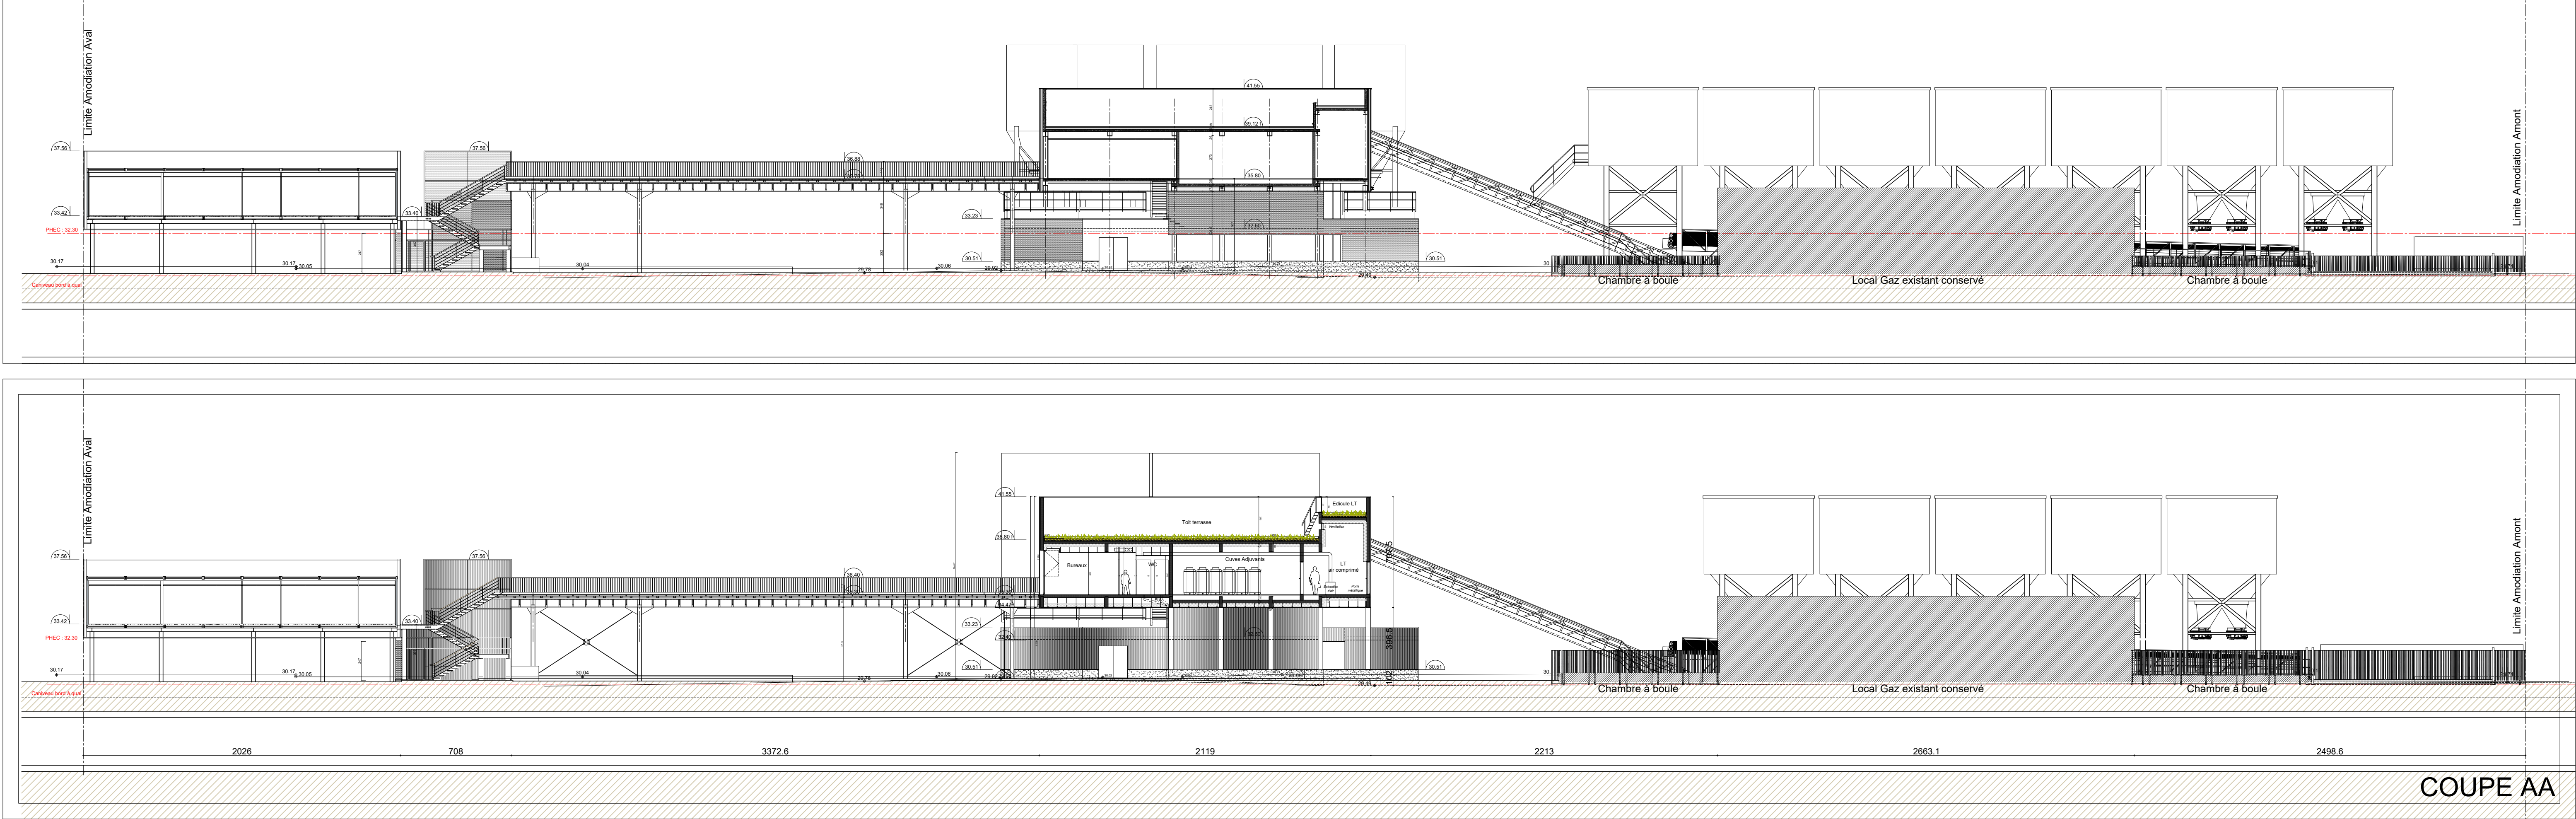

PORT DE JAVEL BAS

62 - 174, QUAI ANDRÉ CITROËN

75015 PARIS

Maître d'ouvrage

LAFARGE BÉTONS FRANCE

4, rue de Charenton | 94140 ALFORTVILLE

T : 01 45 18 24 00 | F : 01 43 68 90 54

Demande de

Permis de Construire Modificatif

Reconstruction des Installations

LAFARGE BÉTONS

Plan réalisé à partir du fichier informatique : 113048 Javel Bas 02-2010 v2007 client.dwg

n° géométrique : 110 003 c. établi par le Cabinet Lienhart Géomètre Expert DPLG

IND.	date	modification
H	juillet 2021	PC modificatif
G	28/01/2021	Plan Masse avec limite de 35m
F	27/11/2020	modification nombre de silos (5) + réduction malaxeur et emprise parking VL
E	17/09/2019	modification nombre de silos (6) + maj altimétrie
D	26/02/2019	modification par rapport aux plans MdB
C	01/02/2019	modification poteaux
A	23/10/2017	modification escaliers métalliques
O	juillet 2021	Dépense du Permis de Construire

Objet :

PC3

Coups AA, BB et CC

Maître d'oeuvre

SARL ATELIER DE L'ILE Architectes Paysagistes

89, rue du Faubourg Saint Antoine | 75 011 | PARIS

T : 01 48 06 22 00 | F : 01 48 06 91 75 | M: archi@atelier.fr

Echelle du document :

1/200

Número d'affaire:

P 57

Date de création :

juillet 2017

Date de modif. :

juillet 2021

phase	lot	niveau	bâtiment	doc	em.	état	n° de série	ind.
PC mod	ARC			P	A	P	PC3	H

PC initial : juillet 2017

PC initial : juillet 2017