



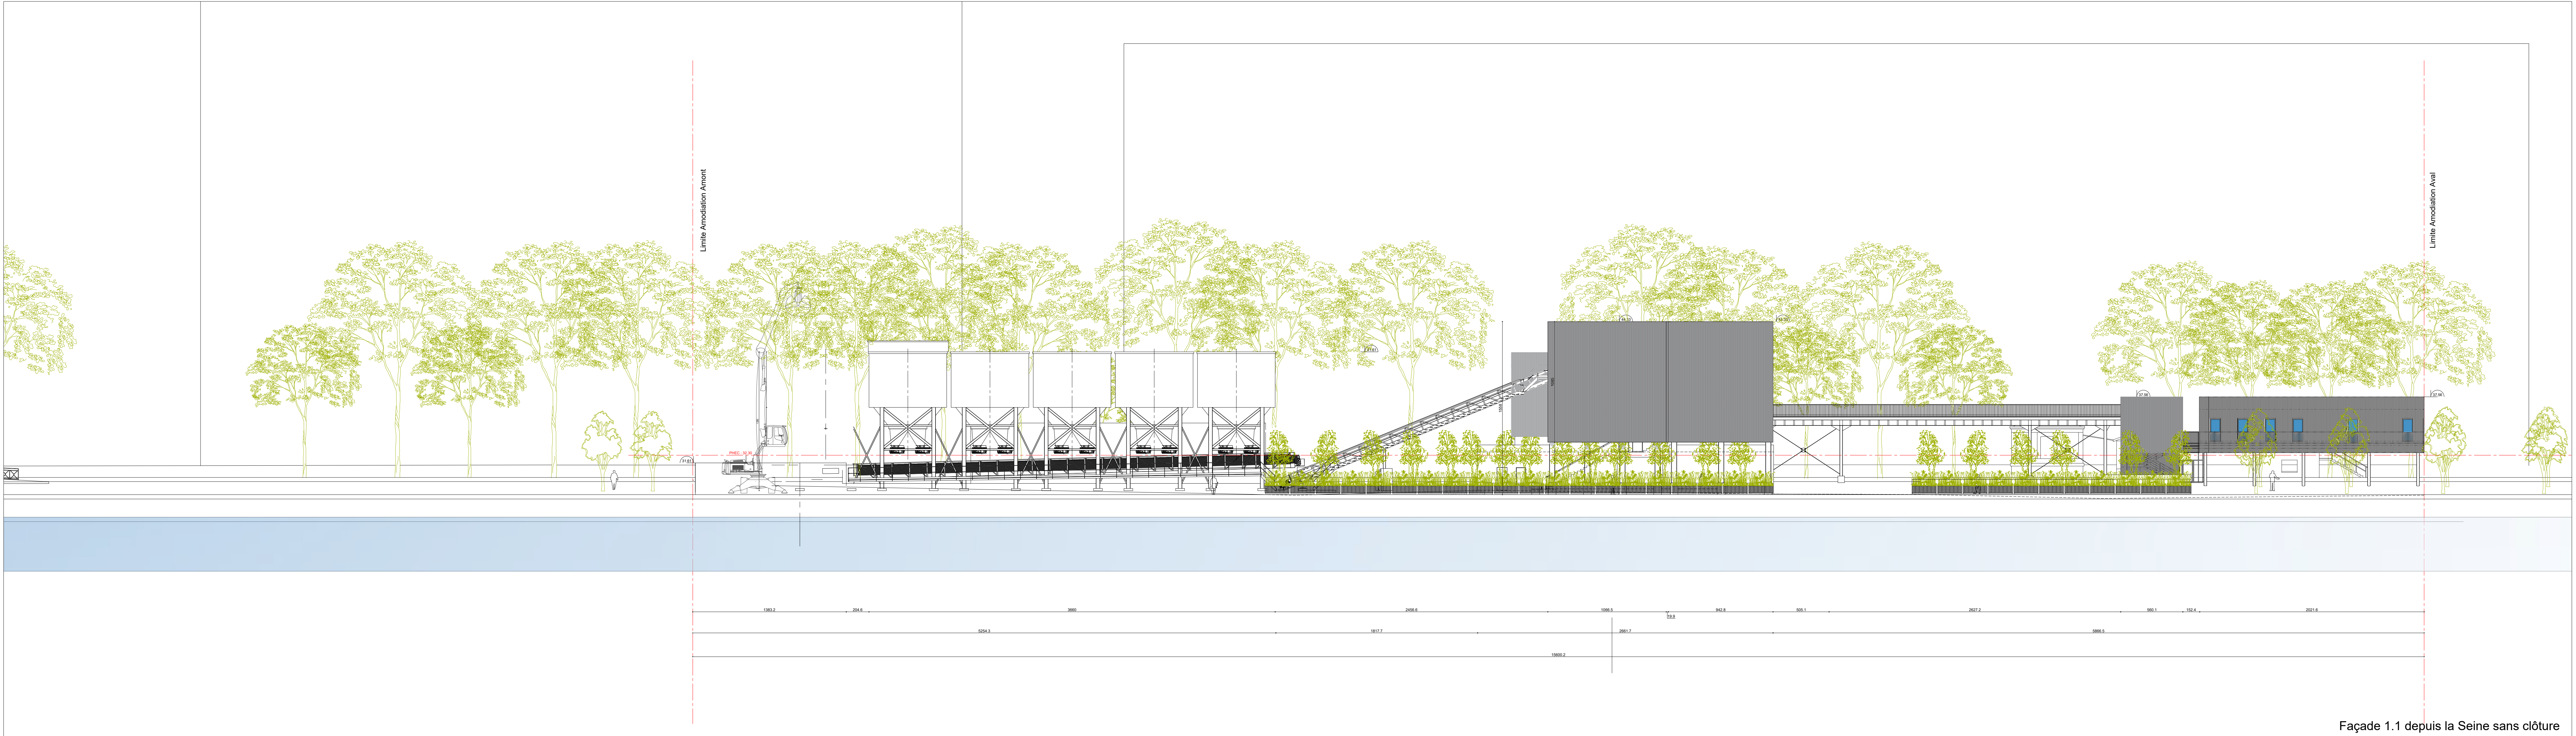

Façade 1.1 depuis la Seine sans clôture

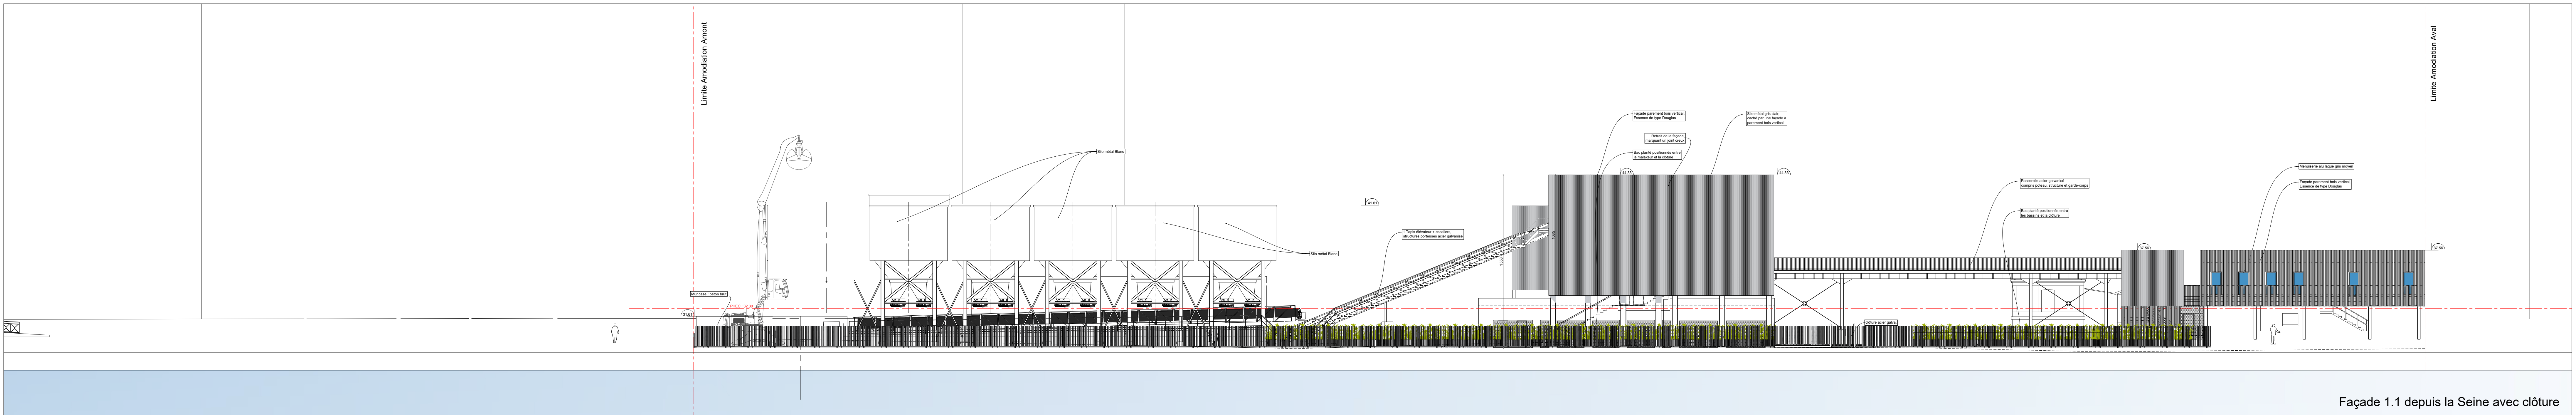

Façade 1.1 depuis la Seine avec clôture

PORT DE JAVEL BAS
62 - 174, QUAI ANDRÉ CITROËN
75015 PARIS

Maitre d'ouvrage
LAFARGE BETONS FRANCE
4, rue de Charenton | 94160 ALFORTVILLE
T : 01 46 16 22 00 | F : 01 46 06 91 75 | M : mof@lafarge.fr


Maitre d'oeuvre
SARL ATELIER DE L'ILE Architectes Paysagistes
88, rue du Faubourg Saint Antoine | 75011 PARIS
T : 01 46 06 22 00 | F : 01 46 06 91 75 | M : mof@lafarge.fr

Demande de Permis de Construire Modificatif
Reconstruction des Installations
LAFARGE BETONS


Objet :
PC5 b1
Façade depuis la Seine 1.1 et façade depuis le Quai 2.2

Echelle du document : 1/200
Numéro d'affaire : P 57
Date de création : Juillet 2017
Date de modif. : Juillet 2021

phase	lot	niveau	bâtiment	doc	em.	état	n° de série	ind.
PC mod	ARC			P	A	P	PC5 b1	H

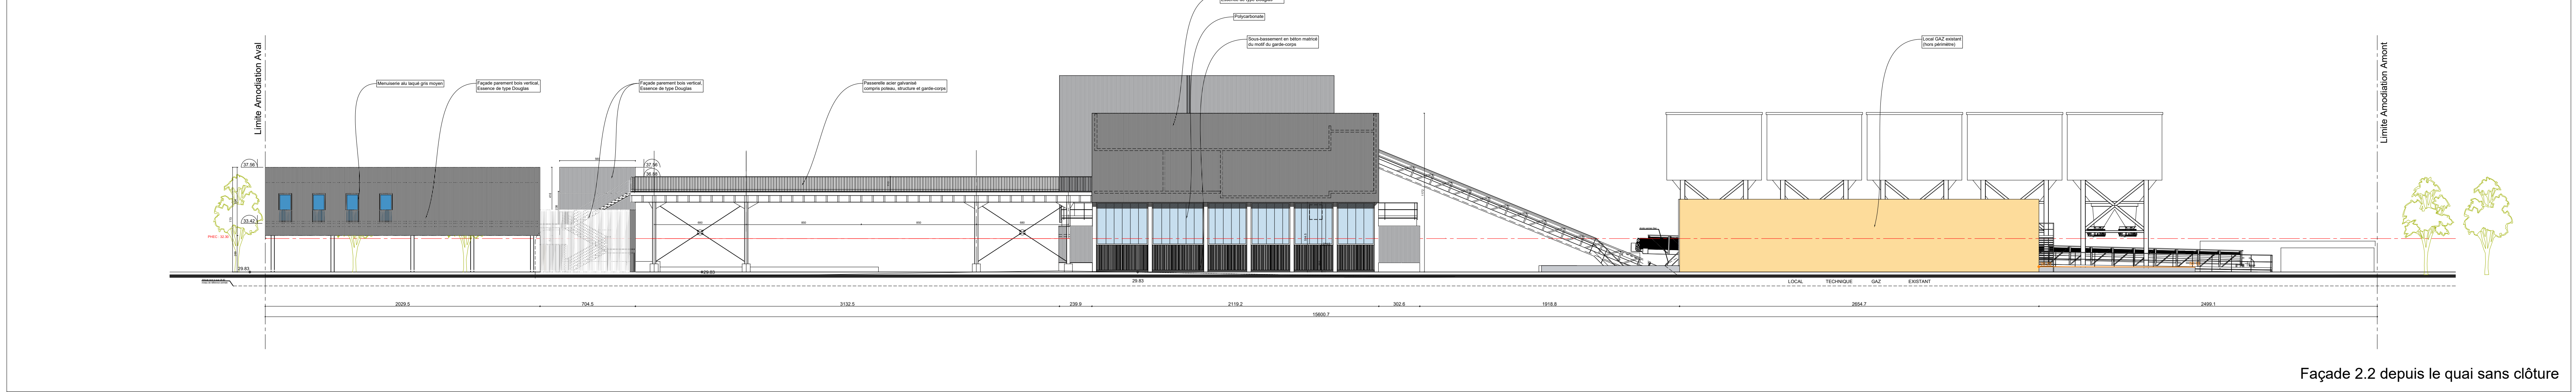

Façade 2.2 depuis le quai sans clôture

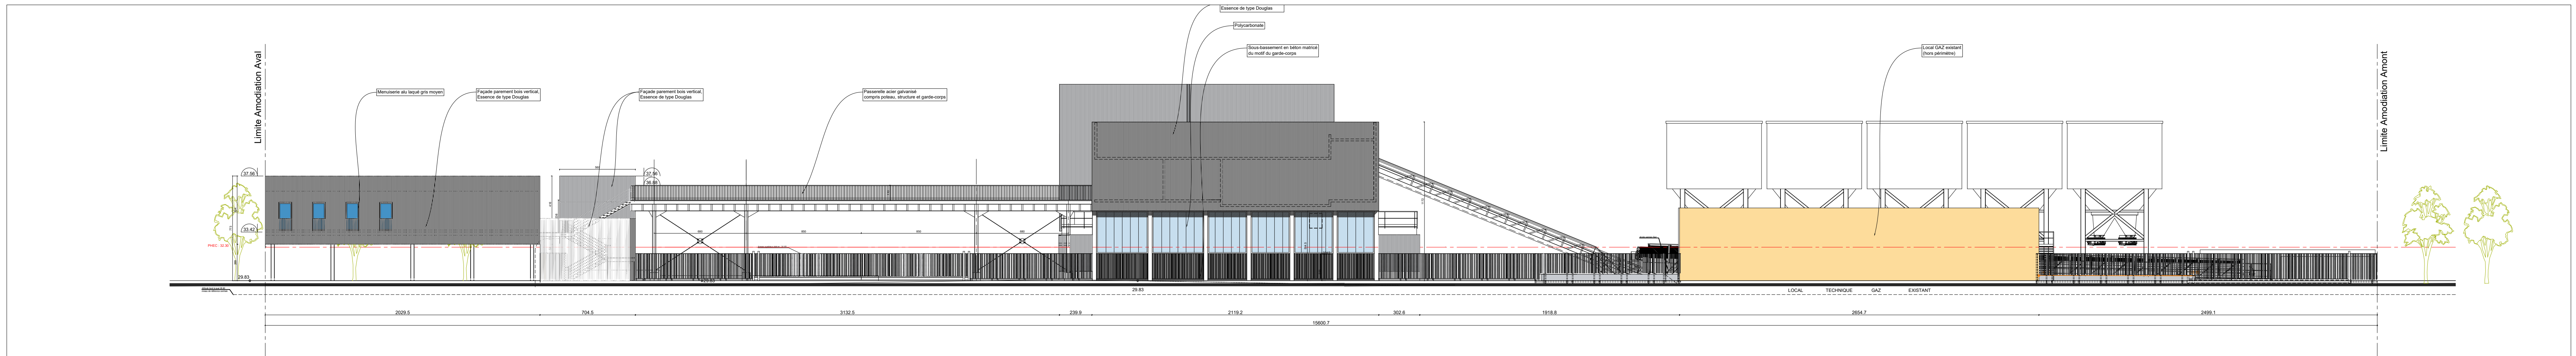

Façade 2.2 depuis le quai avec clôture