




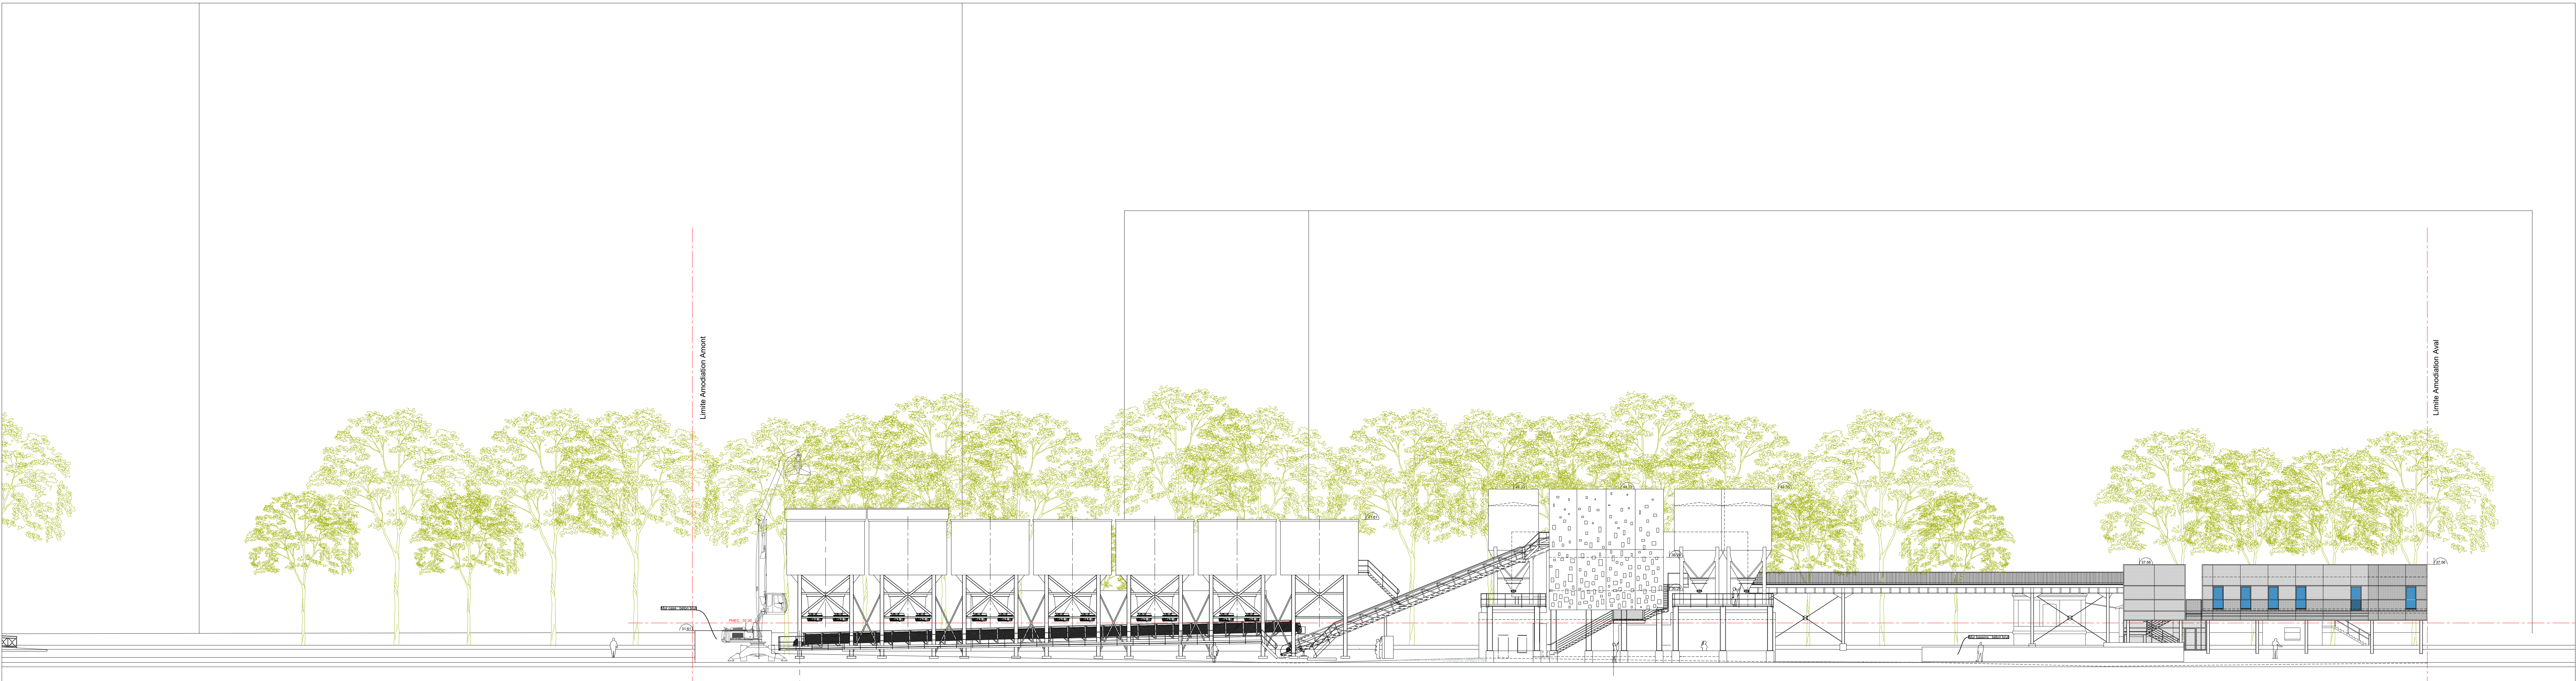


Façade 1.1 depuis la Seine sans clôture

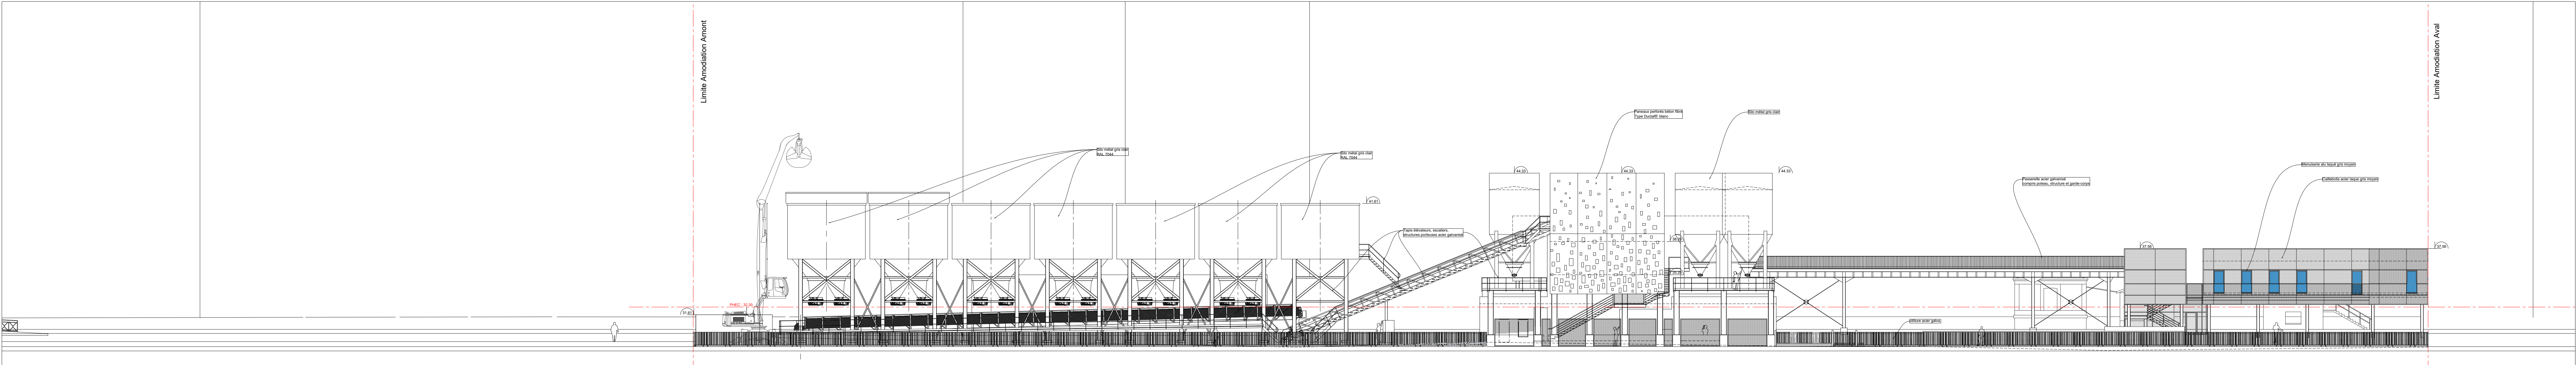


Façade 1.1 depuis la Seine avec clôture

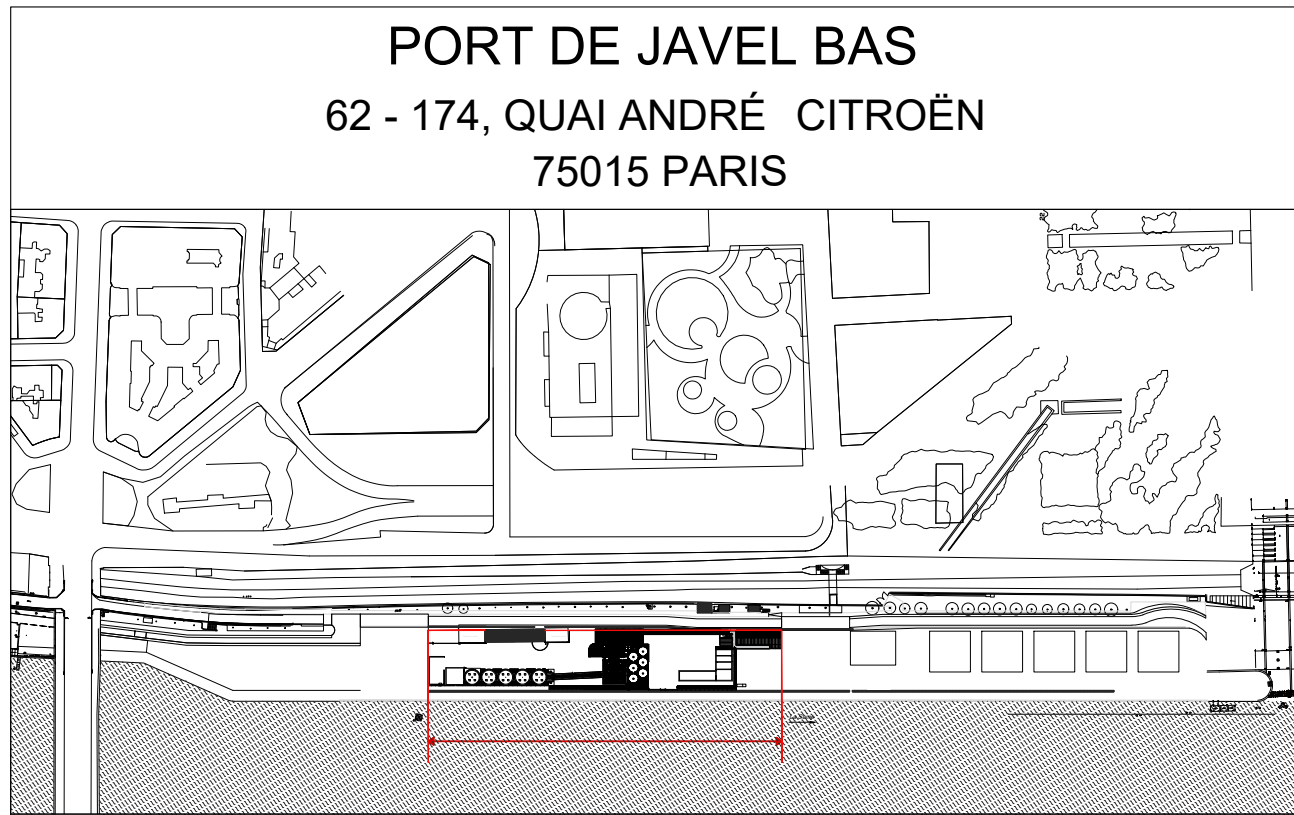

				Maître d'ouvrage LAFARGE BETONS FRANCE 4 rue de Charenton 94160 ALFORTVILLE T : 01 45 18 24 00 / F : 01 43 08 95 54	
Demande de Permis de Construire Modificatif Reconstruction des Installations LAFARGE BETONS	
Plan réalisé à partir de la notice informative : 115040 (Avis du 12-2010) 2007 client et généralistes : 1101252 ; établi par le Cabinet Inter-Genérale Caout DPLG	
Date : modification :				Maître d'oeuvre SARL ATELIER DE L'ILE Architectes Paysagistes 89 rue du Faubourg Saint Antoine 75 011 PARIS T : 01 45 06 22 00 / F : 01 45 06 91 73 / M : arch@atelier-b.fr	
<table><tr><td>1</td><td>2017-06-01</td><td>PC modificatif</td></tr><tr><td>2</td><td>2007-03-01</td><td>Plan Masse avec notice de Sign</td></tr><tr><td>3</td><td>2011-05-01</td><td>Modification massive de la zone G1 (réduction relative et emprise parking C)</td></tr><tr><td>4</td><td>11989-01-01</td><td>Modification massive de la zone G2 (réduction relative et emprise parking C)</td></tr><tr><td>5</td><td>2009-01-01</td><td>Modification par rapport au plan 11989</td></tr><tr><td>6</td><td>2010-01-01</td><td>Modification par rapport au plan 11989</td></tr><tr><td>7</td><td>2010-01-01</td><td>Modification par rapport au plan 11989</td></tr><tr><td>8</td><td>2010-01-01</td><td>Modification par rapport au plan 11989</td></tr><tr><td>9</td><td>2010-01-01</td><td>Modification par rapport au plan 11989</td></tr><tr><td>10</td><td>2010-01-01</td><td>Modification par rapport au plan 11989</td></tr><tr><td>11</td><td>2010-01-01</td><td>Modification par rapport au plan 11989</td></tr><tr><td>12</td><td>2010-01-01</td><td>Modification 11989</td></tr><tr><td>99</td><td>2010-01-01</td><td>Modification par rapport au plan 11989</td></tr><tr><td>100</td><td>2010-01-01</td><td>Modification par rapport au plan 11989</td></tr></table>				1	2017-06-01	PC modificatif	2	2007-03-01	Plan Masse avec notice de Sign	3	2011-05-01	Modification massive de la zone G1 (réduction relative et emprise parking C)	4	11989-01-01	Modification massive de la zone G2 (réduction relative et emprise parking C)	5	2009-01-01	Modification par rapport au plan 11989	6	2010-01-01	Modification par rapport au plan 11989	7	2010-01-01	Modification par rapport au plan 11989	8	2010-01-01	Modification par rapport au plan 11989	9	2010-01-01	Modification par rapport au plan 11989	10	2010-01-01	Modification par rapport au plan 11989	11	2010-01-01	Modification par rapport au plan 11989	12	2010-01-01	Modification par rapport au plan 11989	13	2010-01-01	Modification par rapport au plan 11989	14	2010-01-01	Modification par rapport au plan 11989	15	2010-01-01	Modification par rapport au plan 11989	16	2010-01-01	Modification par rapport au plan 11989	17	2010-01-01	Modification par rapport au plan 11989	18	2010-01-01	Modification par rapport au plan 11989	19	2010-01-01	Modification par rapport au plan 11989	20	2010-01-01	Modification par rapport au plan 11989	21	2010-01-01	Modification par rapport au plan 11989	22	2010-01-01	Modification par rapport au plan 11989	23	2010-01-01	Modification par rapport au plan 11989	24	2010-01-01	Modification par rapport au plan 11989	25	2010-01-01	Modification par rapport au plan 11989	26	2010-01-01	Modification par rapport au plan de modification :</td><td>juillet 2017</td><td>Date de validé :</td><td></td></tr></table>				Echelle du document :	1/200	Numero d'affaire :	P 57	Date de modification :	juillet 2017	Date de validé :	
1	2017-06-01	PC modificatif	
2	2007-03-01	Plan Masse avec notice de Sign	
3	2011-05-01	Modification massive de la zone G1 (réduction relative et emprise parking C)	
4	11989-01-01	Modification massive de la zone G2 (réduction relative et emprise parking C)	
5	2009-01-01	Modification par rapport au plan 11989	
6	2010-01-01	Modification par rapport au plan 11989	
7	2010-01-01	Modification par rapport au plan 11989	
Date de modification :	juillet 2017	Date de validé :	
<table><tr><td>phase</td><td>lot</td><td>niveau</td><td>bâtiment</td><td>doc</td><td>em.</td><td>état</td><td>n° de série</td><td>ind.</td></tr><tr><td>PC mod</td><td>ARC</td><td></td><td></td><td>P</td><td>A</td><td>P</td><td>PC5 b1</td><td>0</td></tr></table>				phase	lot	niveau	bâtiment	doc	em.	état	n° de série	ind.	PC mod	ARC			P	A	P	PC5 b1	0	
phase	lot	niveau	bâtiment	doc	em.	état	n° de série	ind.	
PC mod	ARC			P	A	P	PC5 b1	0	

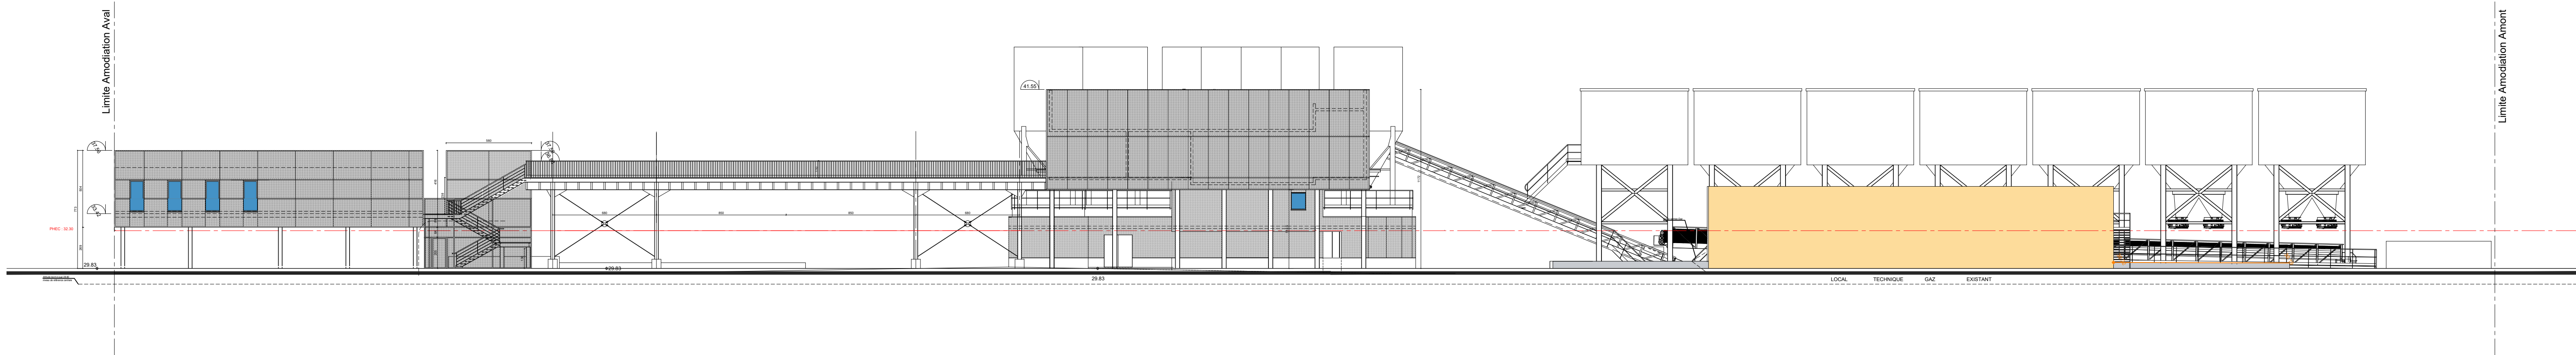

Façade 2.2 depuis le quai sans clôture

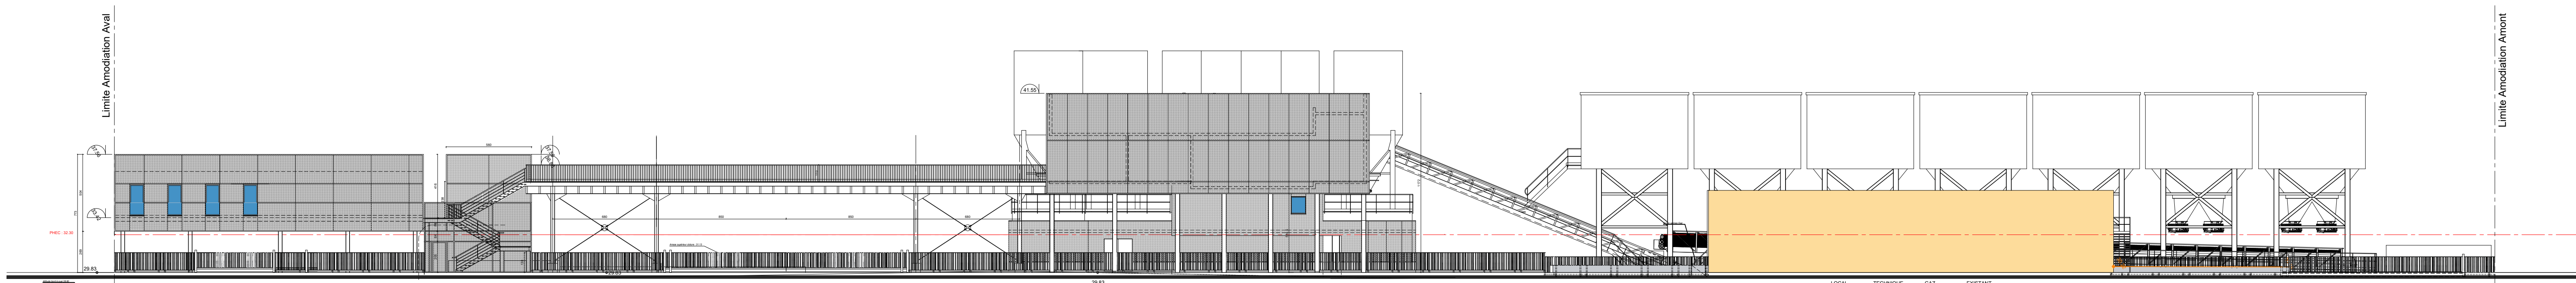

Façade 2.2 depuis le quai avec clôture