

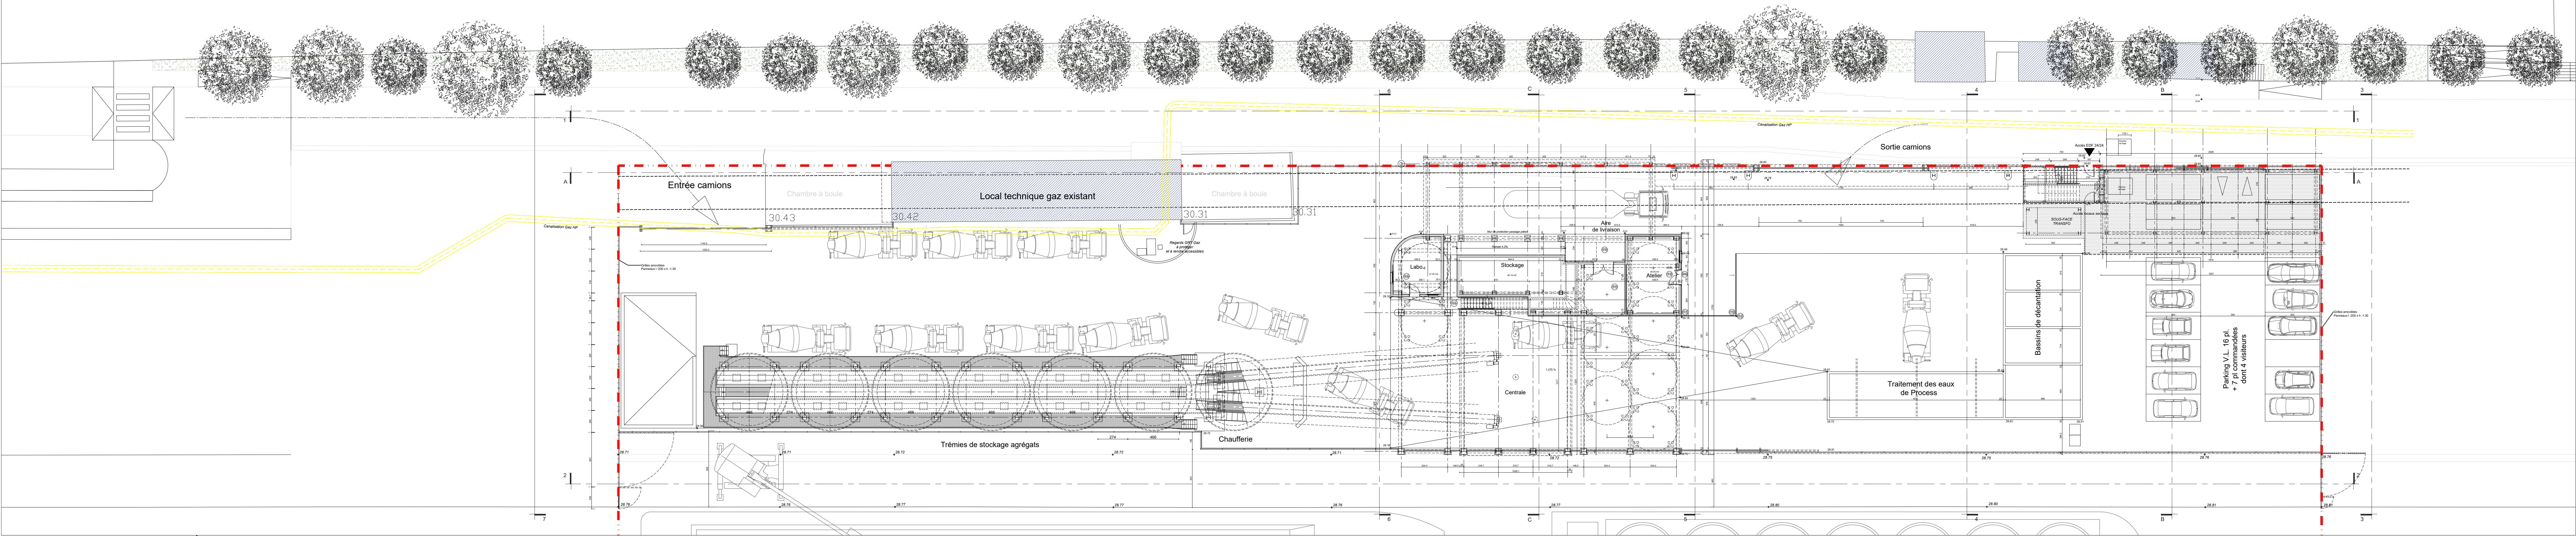


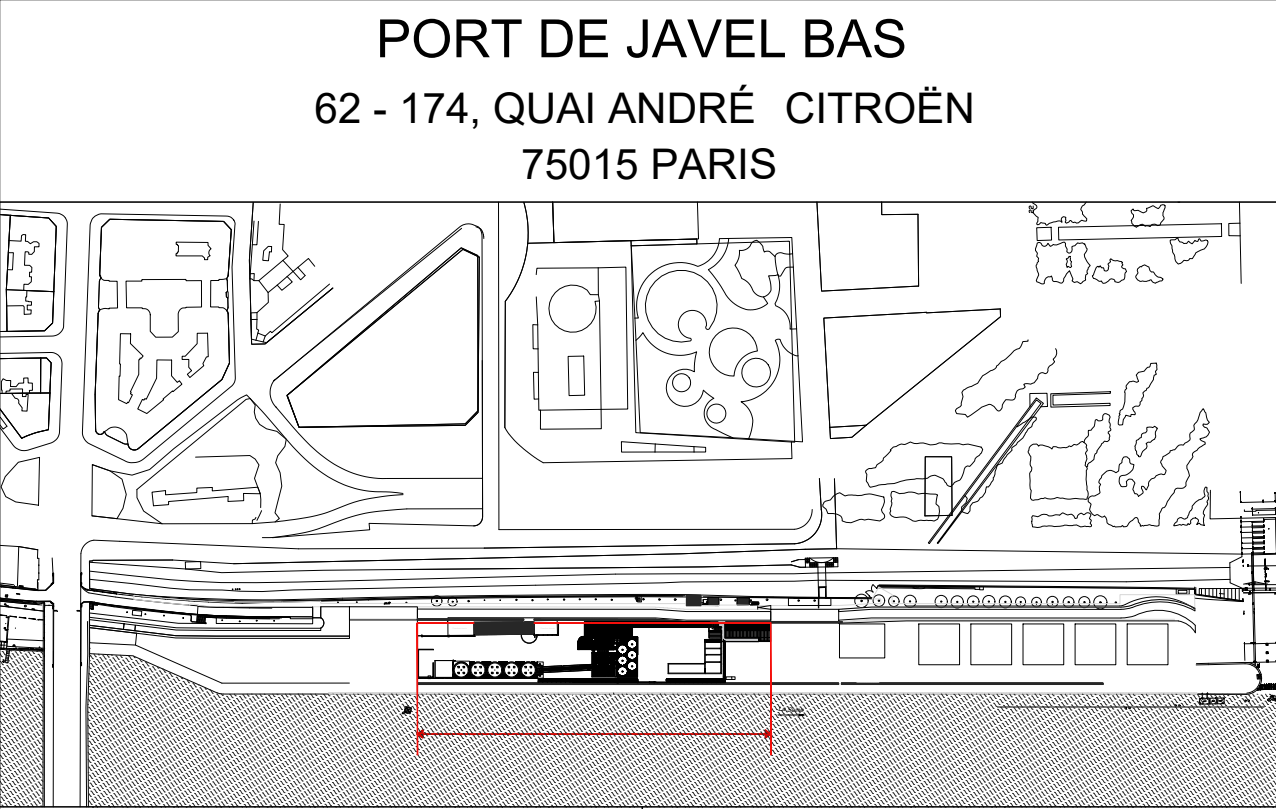

PC initial : juillet 2017

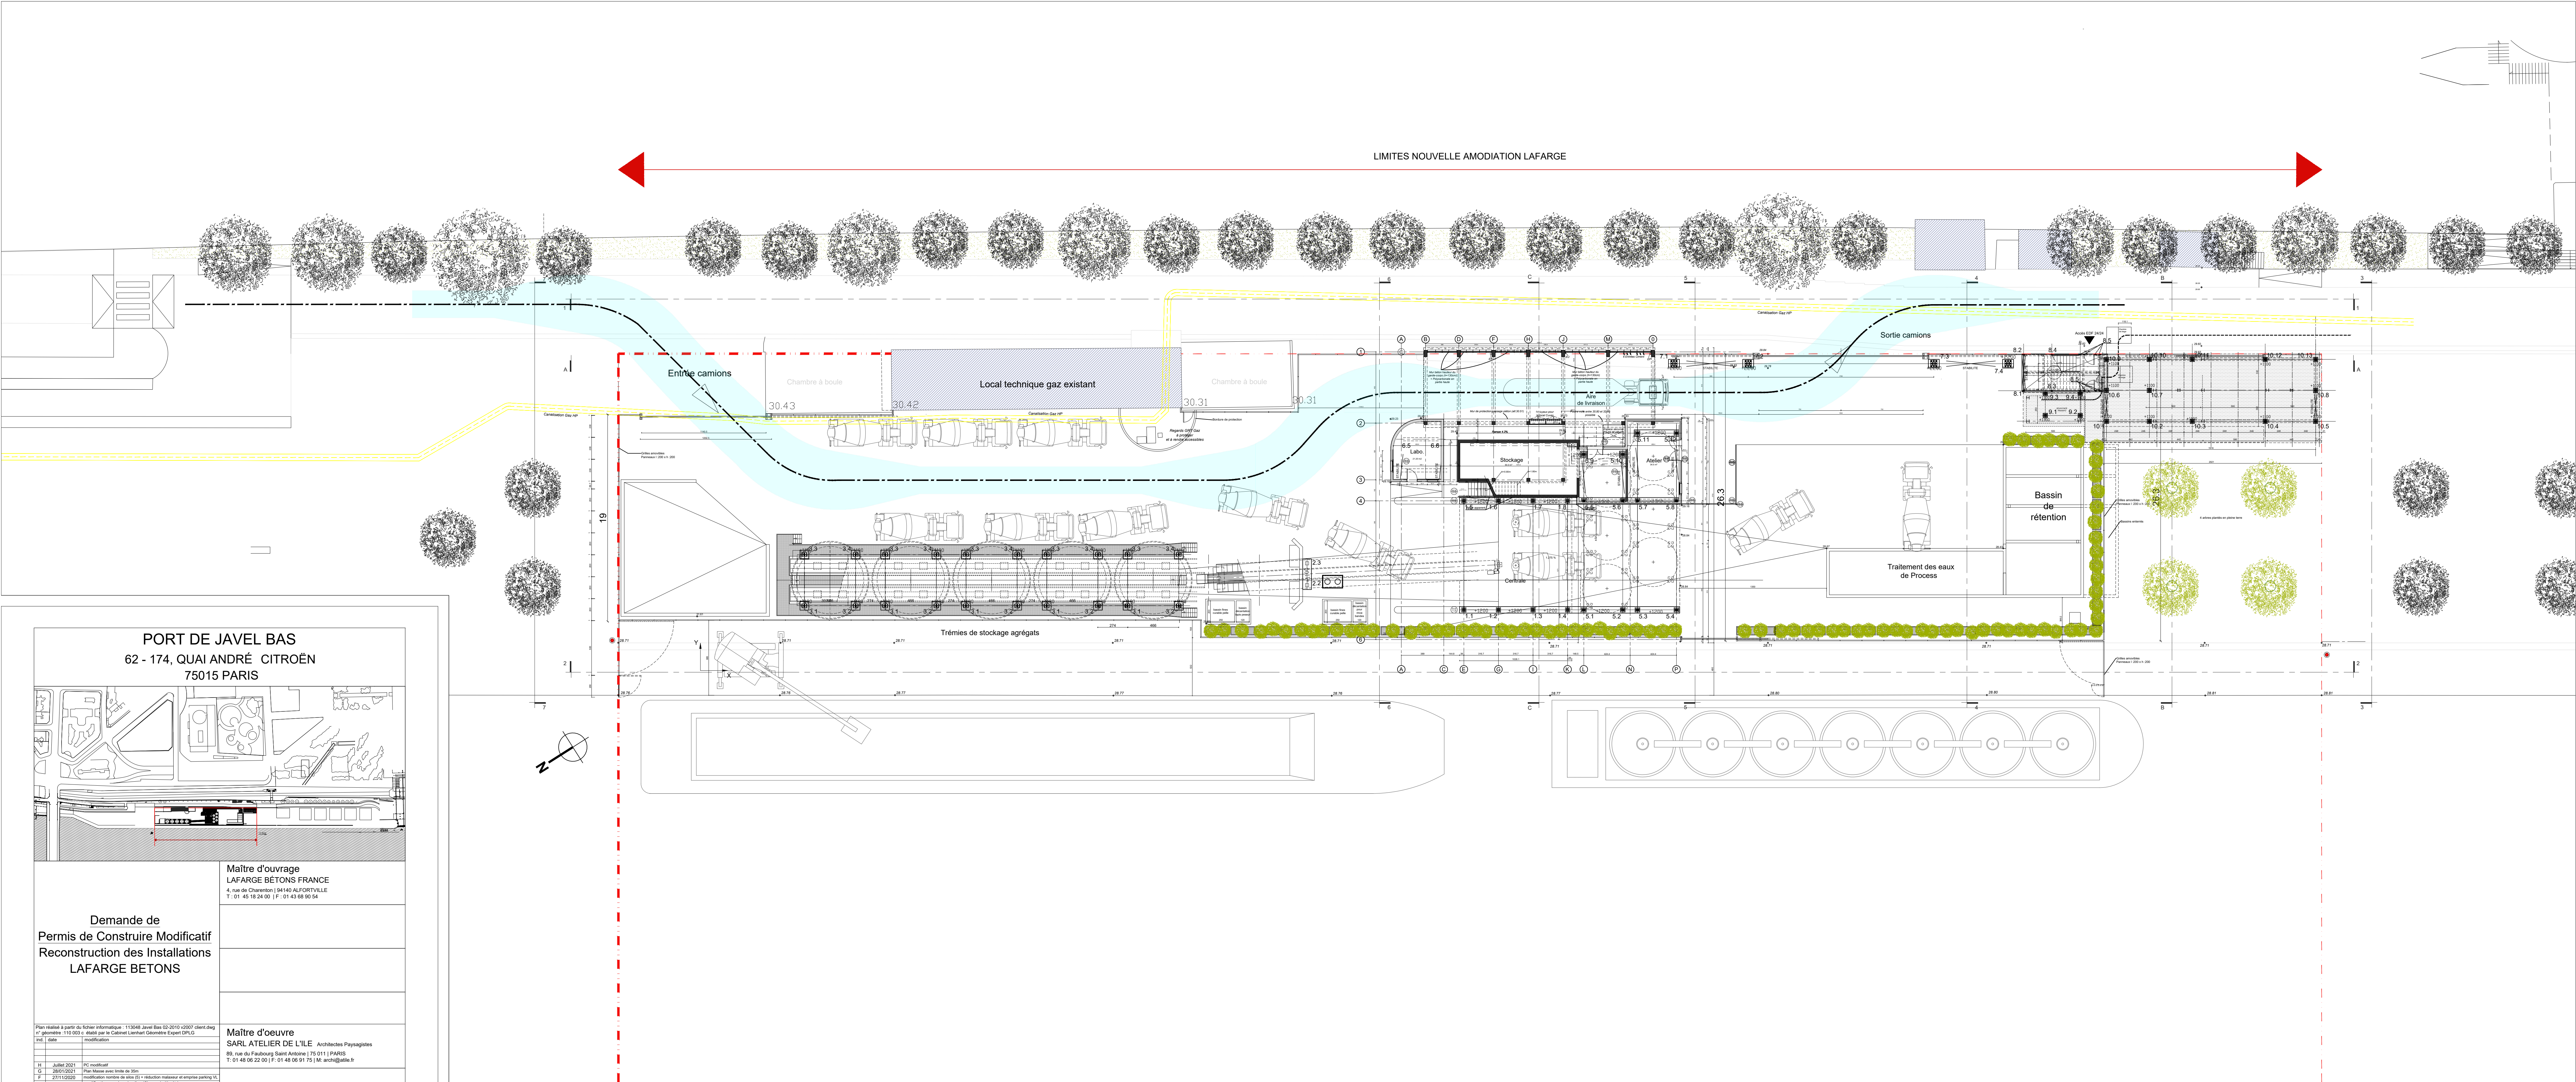

PORT DE JAVEL BAS
62 - 174, QUAI ANDRÉ CITROËN
75015 PARIS

Demande de
Permis de Construire Modificatif
Reconstruction des Installations
LAFARGE BETONS

Maître d'ouvrage
LAFARGE BETONS FRANCE
4, rue de Charente | 94140 ALFORTVILLE

Maître d'oeuvre
SARL ATELIER DE L'ILE Architectes Paysagistes
89, rue du Faubourg Saint Antoine | 75 011 | PARIS

Objet
Niveau 0
Niveau camion / bassin / parking VL

Echelle du document : 1/200
Date de création : Juillet 2017
Date de modif : Juillet 2021

Numéro d'affaire : P 57

phase	lot	niveau	bâtiment	doc	em	état	n° de série	ind.
PC mod	ARC	RDC		P	A	P	100	H