



Plan du Niveau 2

Version PC initial Juillet 2017

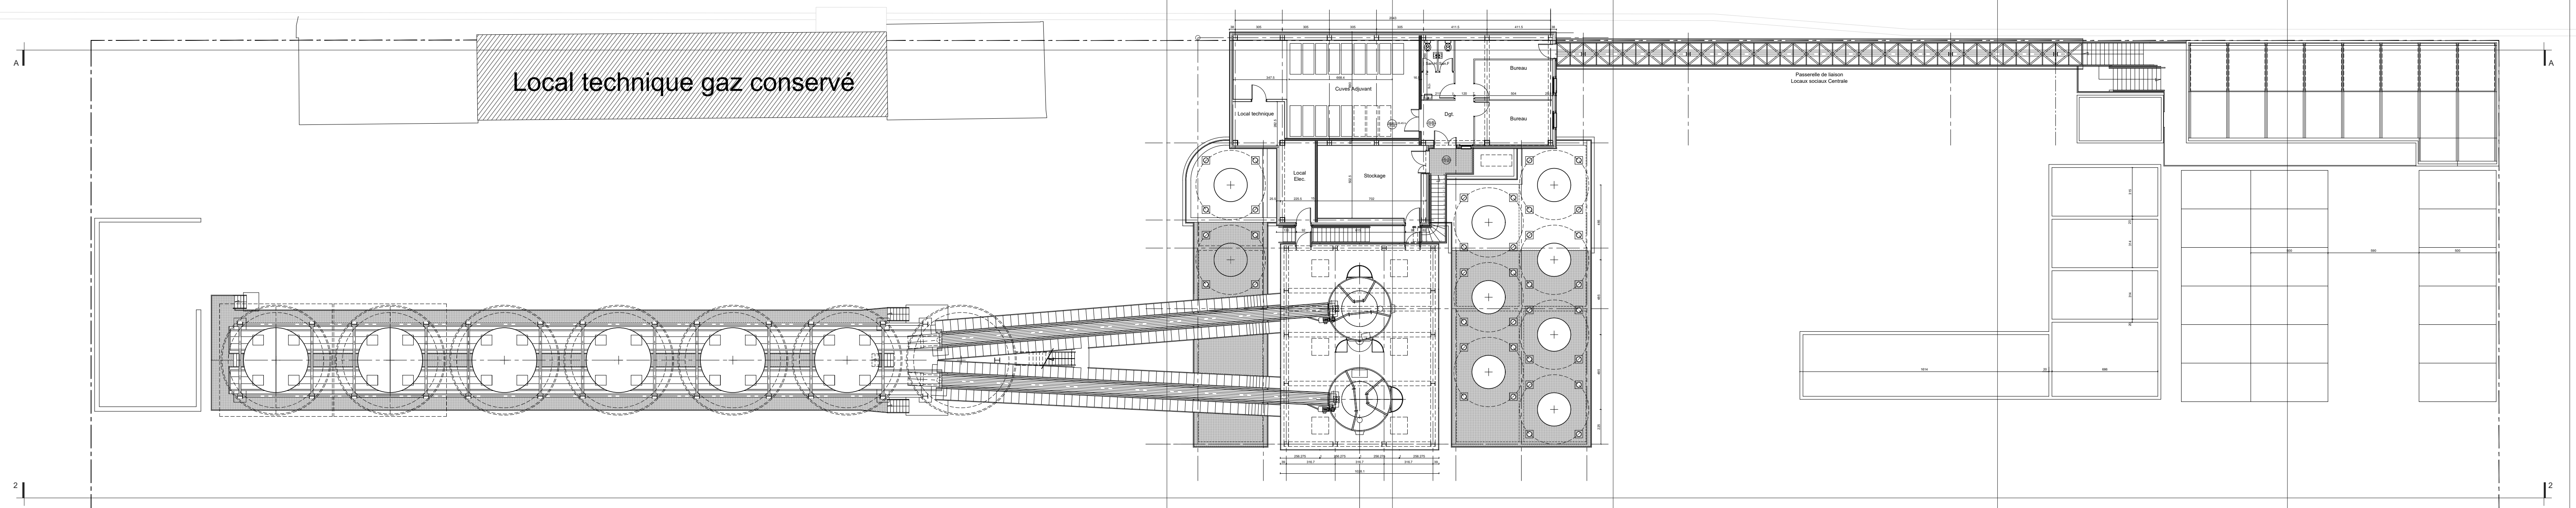


Plan du Niveau 2


Version PC modificatif Juillet 2021

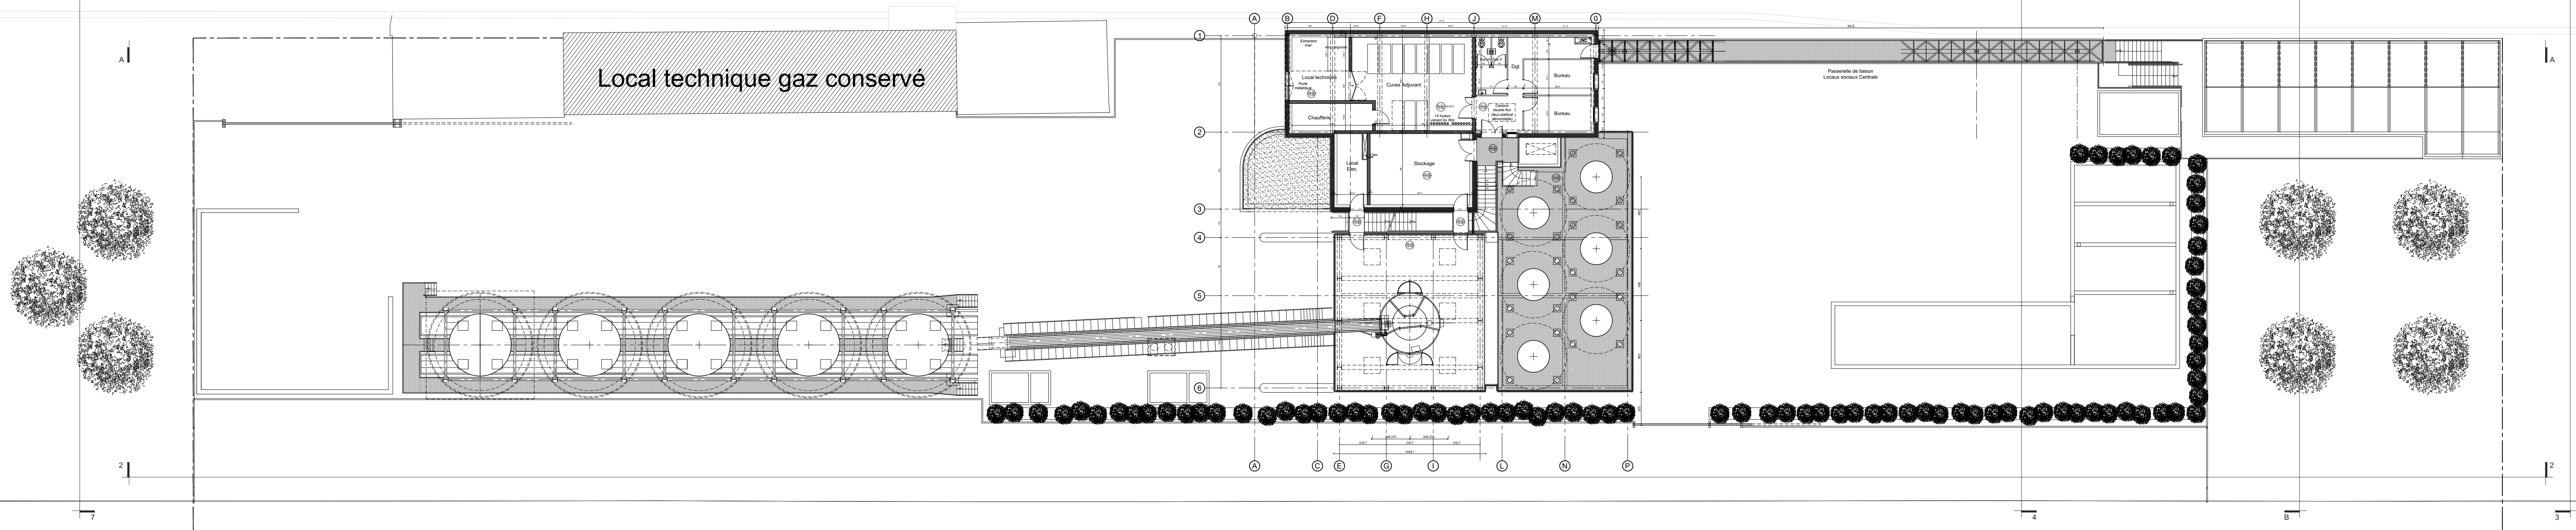

Plan du Niveau 1
Version PC initial Juillet 2017

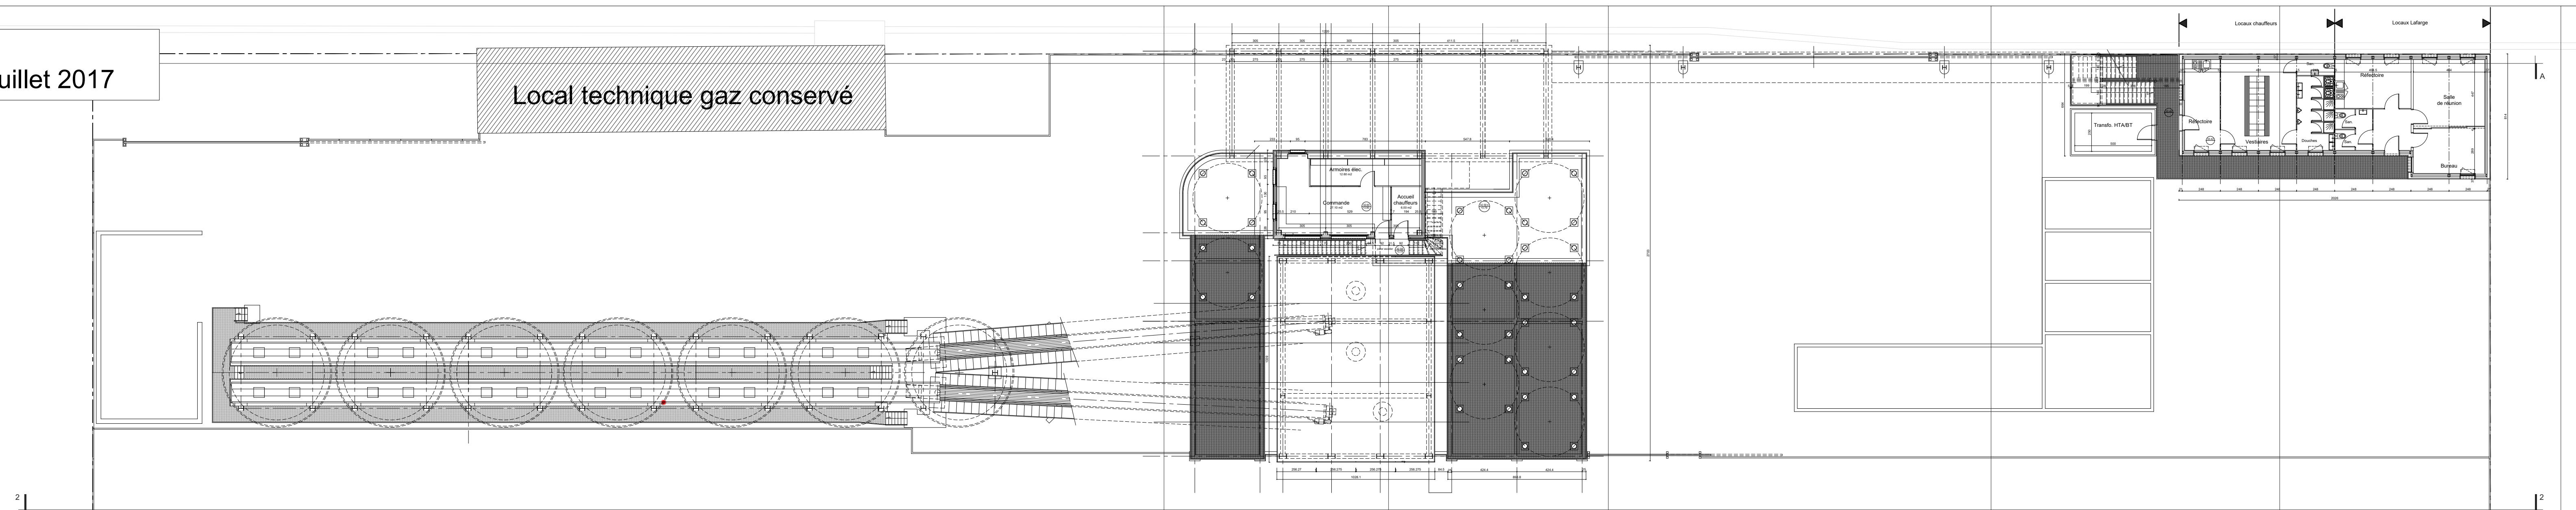

Plan du Niveau 1
Version PC modificatif Juillet 2021

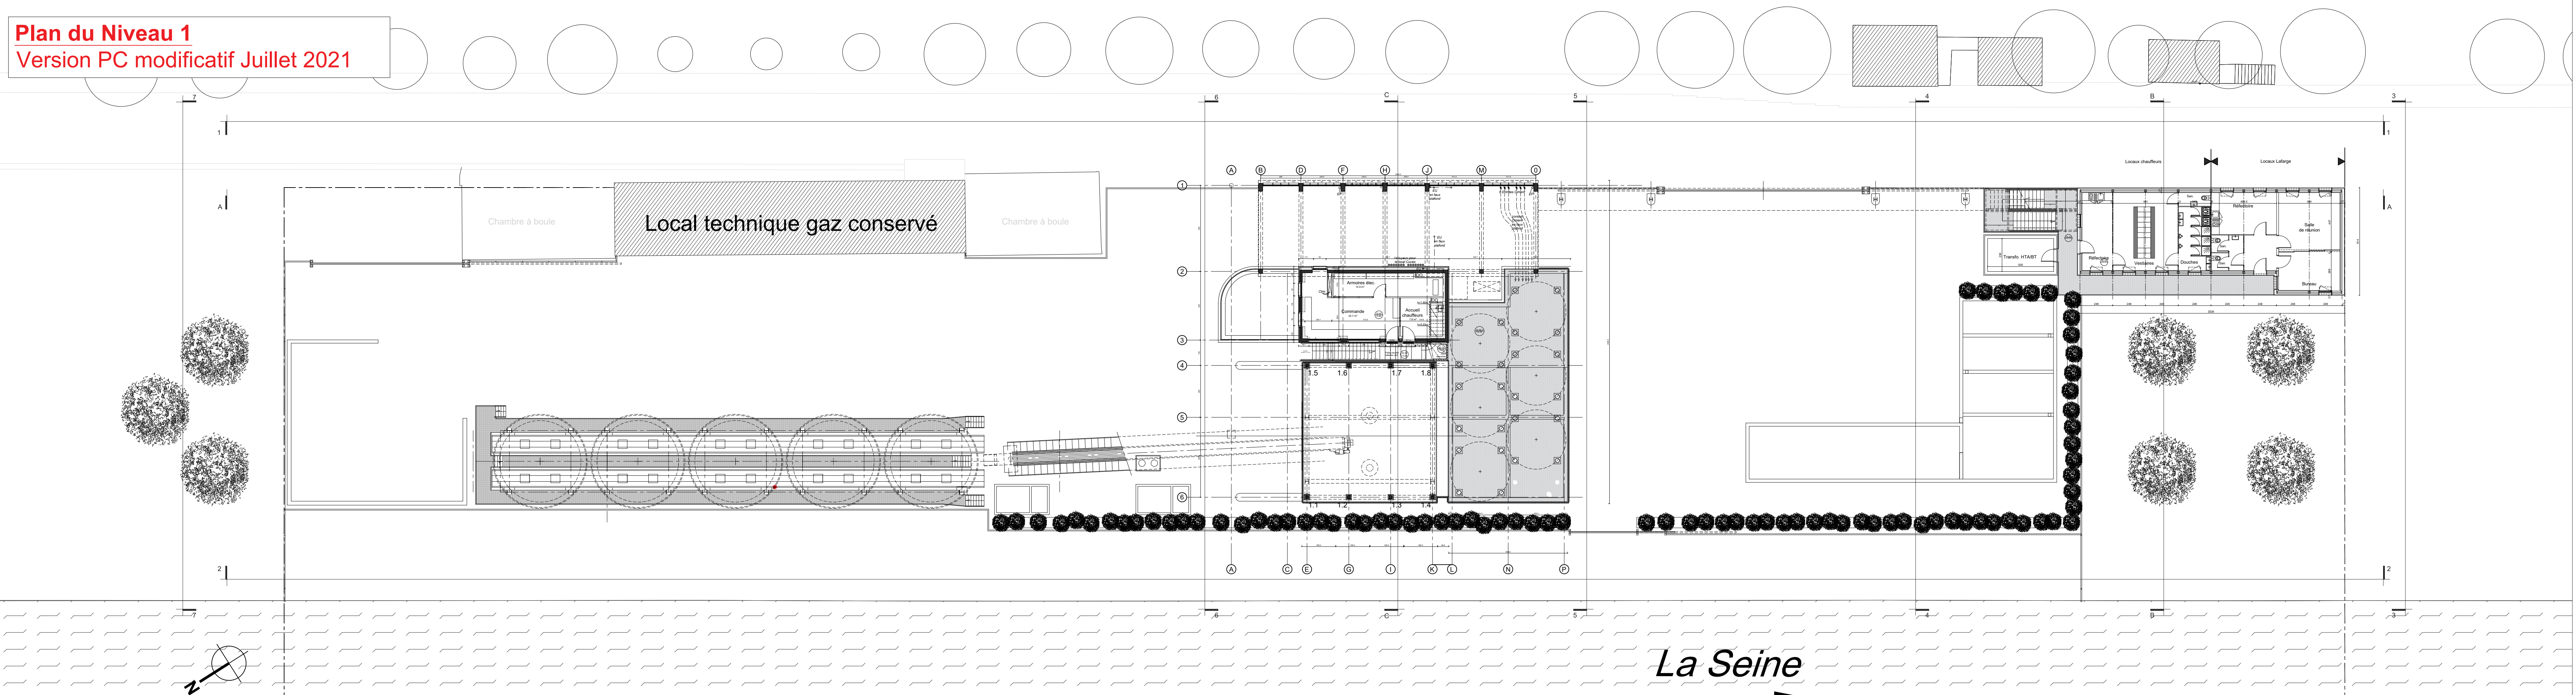

PORT DE JAVEL BAS

62 - 174, QUAI ANDRÉ CITROËN

75015 PARIS

Demande de

Permis de Construire Modificatif

Reconstruction des Installations

LAFARGE BETONS

Maître d'ouvrage

LAFARGE BETONS FRANCE

4 rue du Colonneau 92410 ALZORVILLE
T : 01 48 24 00 11 F : 01 43 68 90 54

Plein intitulé à partir du Schéma informatif : 113068 Javel Bas 02 0110 00007 dont 001 n° d'opération 113 002 - Issu du le Cabinet Lemaire Chabot Expert DPLG

N°	Date	Description	AC
H	04/06/2021	AC modifiée	
H	20/01/2021	Plan de masse avant et après le site	
P	21/11/2020	modification mesures de sécurité (révision relative à l'entreprise porteur)	
C	15/04/2021	modification venant de la loi 917 "rue générale"	
D	06/07/2019	modification par rapport aux plans MOB	
C	01/03/2019	modification planifiée	
S	29/10/2017	modification mesures relatives	
S	04/06/2017	Dépense du Permis de Construire	

Objet :

Niveau 1 & Niveau 2

Bâtiment commandement / Bâtiment sociaux

Maître d'œuvre

SARL ATELIER DE L'ILE

Architectes Paysagistes
88, rue du Faubourg Saint Antoine | 75 011 PARIS
T : 01 48 56 22 00 | F : 01 48 09 01 75 | M : arch@atelier.ile.fr

phase	lot	niveau	bâtiment	doc	em.	état	n° de série	ind.
PC	mod	ARC	R+1 & R+2	P	A	P	101	H

Echelle du document : 1/200	Numéro d'affaire : P 57
Date de création : Juillet 2017	Date de mod. : Juillet 2017